

第61号議案

中間市道路線の認定について


中間市道路線を次のとおり認定することについて、道路法第8条第2項の規定により、議会の議決を求める。


路線番号	路線名	起 点	終 点	平均幅員	実 延 長
1400	御館9号線	中間市中央二丁目 7180-1 地先	中間市中央二丁目 7180-10 地先	4.0m	22.7 m

平成30年11月27日提出

中間市長 福田 浩

平成30年12月議会上程位置図

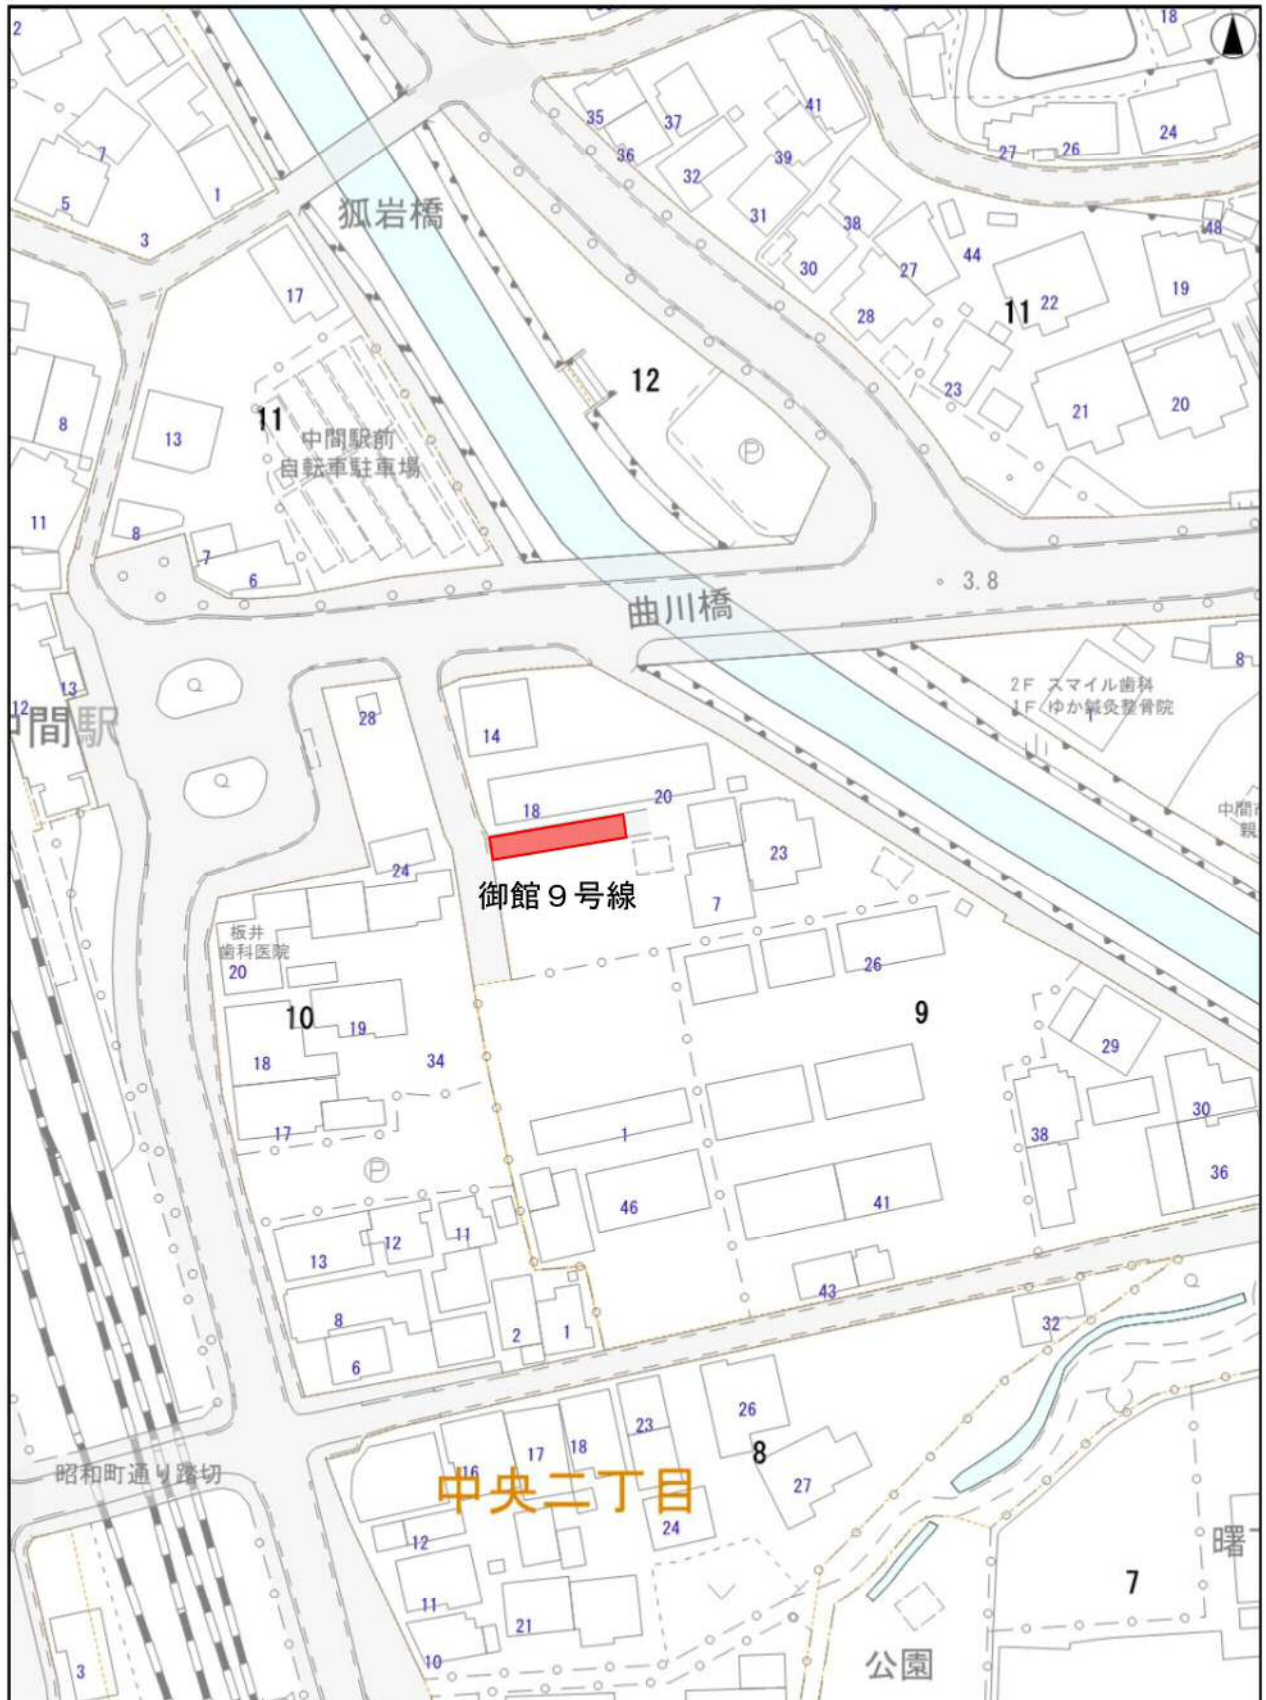

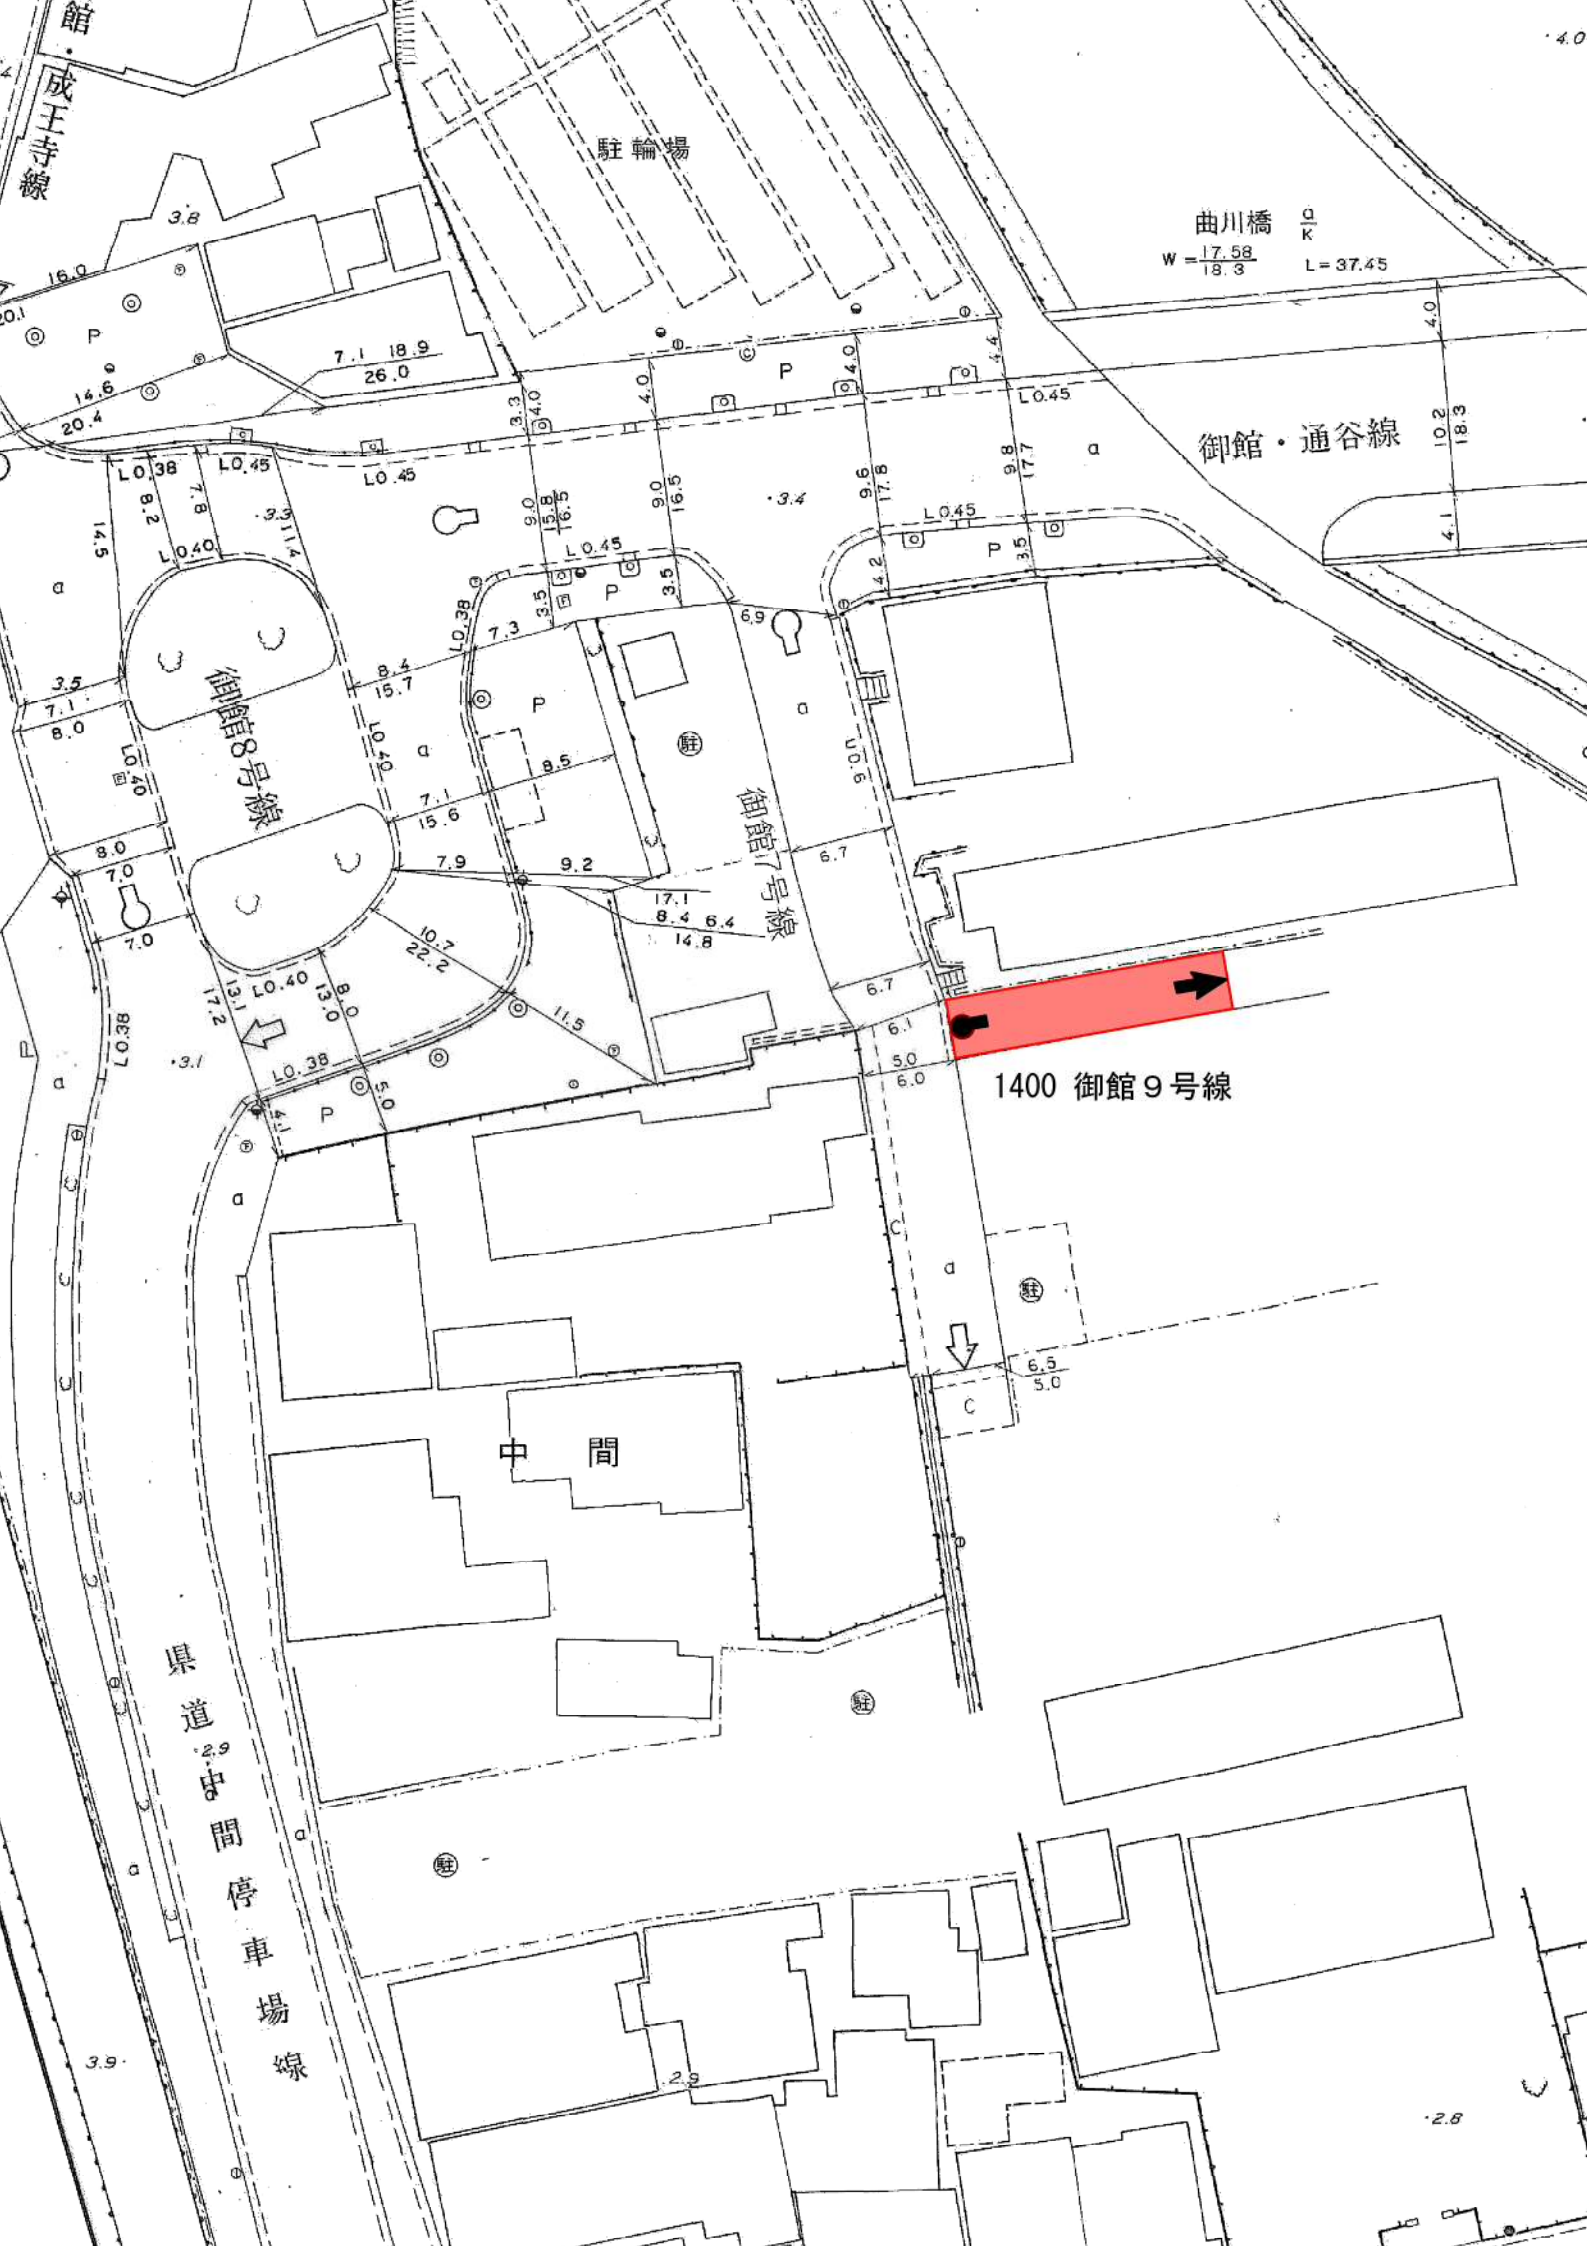

館
成王寺線

駐輪場

曲川橋 $\frac{D}{K}$
 $W = \frac{17.58}{18.3}$ $L = 37.45$

御館・通谷線

御館8号線

御館7号線

1400 御館9号線

中間

県道
中間
停車場線

2.8

