

地 番


1660-3

地 積 測 量 図


土地の所在

中間市中鶴三丁目



拡大図A 1/250

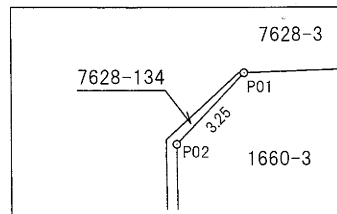

拡大図C 1/250

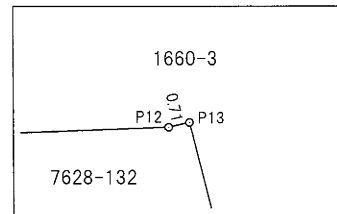


拡大図B 1/250

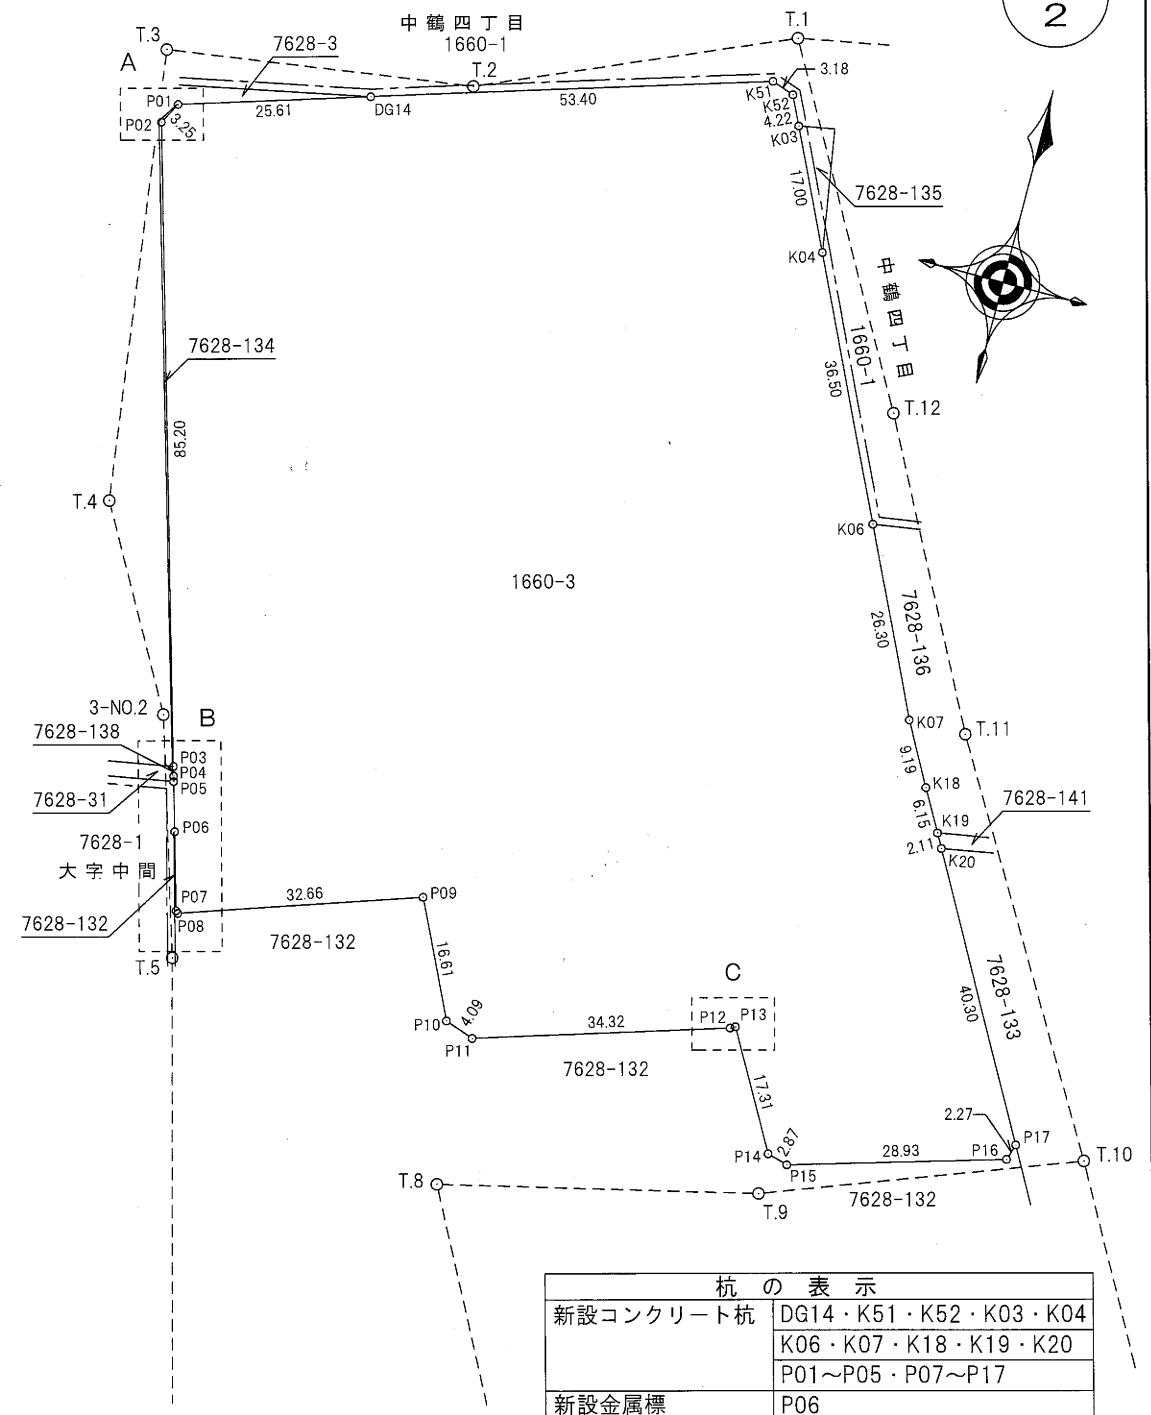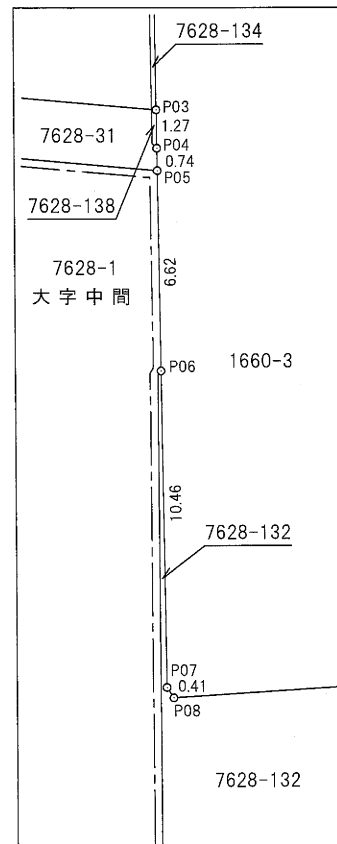

作成者

中間市中間一丁目1番1号
中間市 都市計画課長 江藤 新

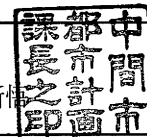

中間市中間三丁目27番20号
株式会社 第一設計コンサルタント中間支店
測量士H10-1261 岩下 努
(令和 7 年 3 月 5 日作成)

嘱託者

中間市中間一丁目1番1号
中間市長 福田 浩

縮尺

1 / 1000

地 番

1660-3

地 積 測 量 図

土地の所在

中間市中鶴三丁目

2
2


公共測量基準点

点 名	X座標	Y座標	備考
基12	92353.653	-27441.063	福岡県3級基準点
基13	92042.713	-27342.756	福岡県3級基準点
基12-1	92164.140	-27387.354	3 級 基 準 点
3-NO. 2	92189.187	-27706.648	中間市3級基準点
③501	92168.171	-27850.372	中間市3級基準点
T. 1	92297.356	-27647.939	4 級 基 準 点
T. 2	92280.065	-27687.952	
T. 3	92274.440	-27728.518	
T. 4	92214.734	-27720.742	
T. 5	92158.382	-27697.372	
T. 6	92082.581	-27677.473	
T. 7	92100.957	-27636.389	
T. 8	92138.489	-27655.855	
T. 9	92148.258	-27614.291	
T. 10	92163.484	-27573.911	
T. 11	92213.962	-27603.303	
T. 12	92252.574	-27623.183	
501	92333.396	-27479.237	
502	92312.428	-27566.912	
503	92128.539	-27554.810	
504	92151.035	-27470.008	

求積表

地 番	1660-3			
NO	Xn	Yn	Xn・(Yn+1-Yn-1)	距離
P01	92267.759	-27725.196	2402283.373324	25.61
DG14	92275.284	-27700.713	6969552.200520	53.40
K51	92290.960	-27649.666	4988326.388000	3.18
K52	92289.917	-27646.663	443268.471351	4.22
K03	92286.103	-27644.863	834635.515532	17.00
K04	92270.719	-27637.619	2102849.686010	36.50
K06	92237.692	-27622.073	2466435.884080	26.30
K07	92213.890	-27610.879	1434018.203390	9.19
K18	92205.803	-27606.522	674485.448945	6.15
K19	92200.406	-27603.564	366404.413444	2.11
K20	92198.553	-27602.548	1879467.502905	40.30
P17	92163.216	-27583.179	1721240.222016	2.27
P16	92161.053	-27583.872	-2621244.669426	28.93
P15	92152.889	-27611.621	-2811768.949168	2.87
P14	92153.654	-27614.384	-1031752.310184	17.31
P13	92168.768	-27622.817	-834772.531776	0.71
P12	92168.436	-27623.441	-3079623.952068	34.32
P11	92158.308	-27656.230	-3377509.829892	4.09
P10	92159.666	-27660.090	-1009885.620028	16.61
P09	92174.682	-27667.188	-3507430.999464	32.66
P08	92164.252	-27698.142	-2881054.517520	0.41
P07	92164.525	-27698.448	-289857.431125	10.46
P06	92174.596	-27701.287	-427229.252460	6.62
P05	92180.966	-27703.083	-184085.389102	0.74
P04	92181.678	-27703.284	-50331.196188	1.27
P03	92182.901	-27703.629	-2163071.771965	85.20
P02	92264.907	-27726.749	-1989877.249269	3.25
合 計			23471.639882	
面 積			11735.8199410	
地 積			11735.81	m ²

基準点網図 1/5000

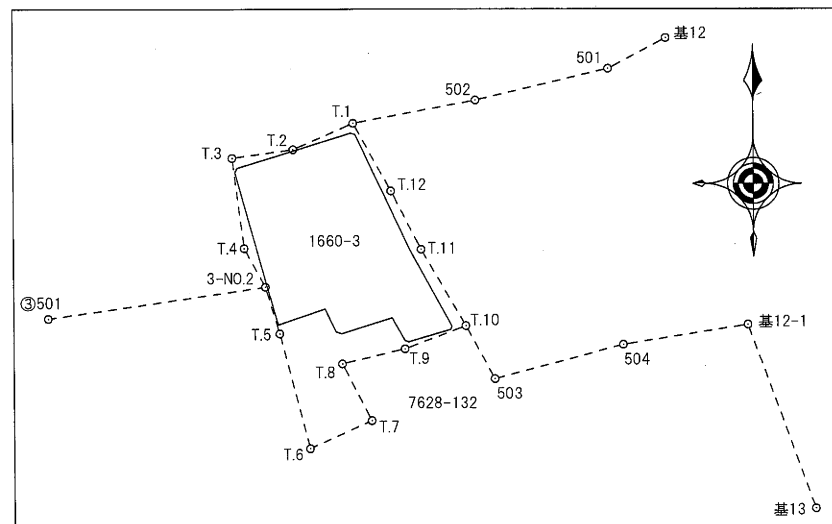

測量年月日

令和7年 2月3日

座標系

世界測地系 平面直角座標系Ⅱ

作成者

中間市中間一丁目1番1号
中間市 都市計画課長 江藤 新樹



中間市中間三丁目27番20号
株式会社 第一設計コンサルタント中間支店
測量士H10-1261 岩下 努
(令和 7 年 3 月 5 日作成)

嘱託者

中間市中間一丁目1番1号
中間市長 福田 浩

縮尺

1