

## 第29号議案


### 中間市道路線の認定について


中間市道路線を次のとおり認定することについて、道路法第8条第2項の規定により、議会の議決を求める。

路線番号	路線名	起 点	終 点	平均幅員	実延長
3118	市営球場 5号線	中間市大字垣生 670-10 地先	中間市大字垣生 670-30 地先	5.40m	136.96m
3119	市営球場 6号線	中間市大字垣生 670-20 地先	中間市大字垣生 670-26 地先	6.23m	67.18m
1352	五反田8号線	中間市長津三丁目 866-15 地先	中間市長津三丁目 866-9 地先	6.21m	69.83m

令和4年6月14日提出

中間市長 福田 浩

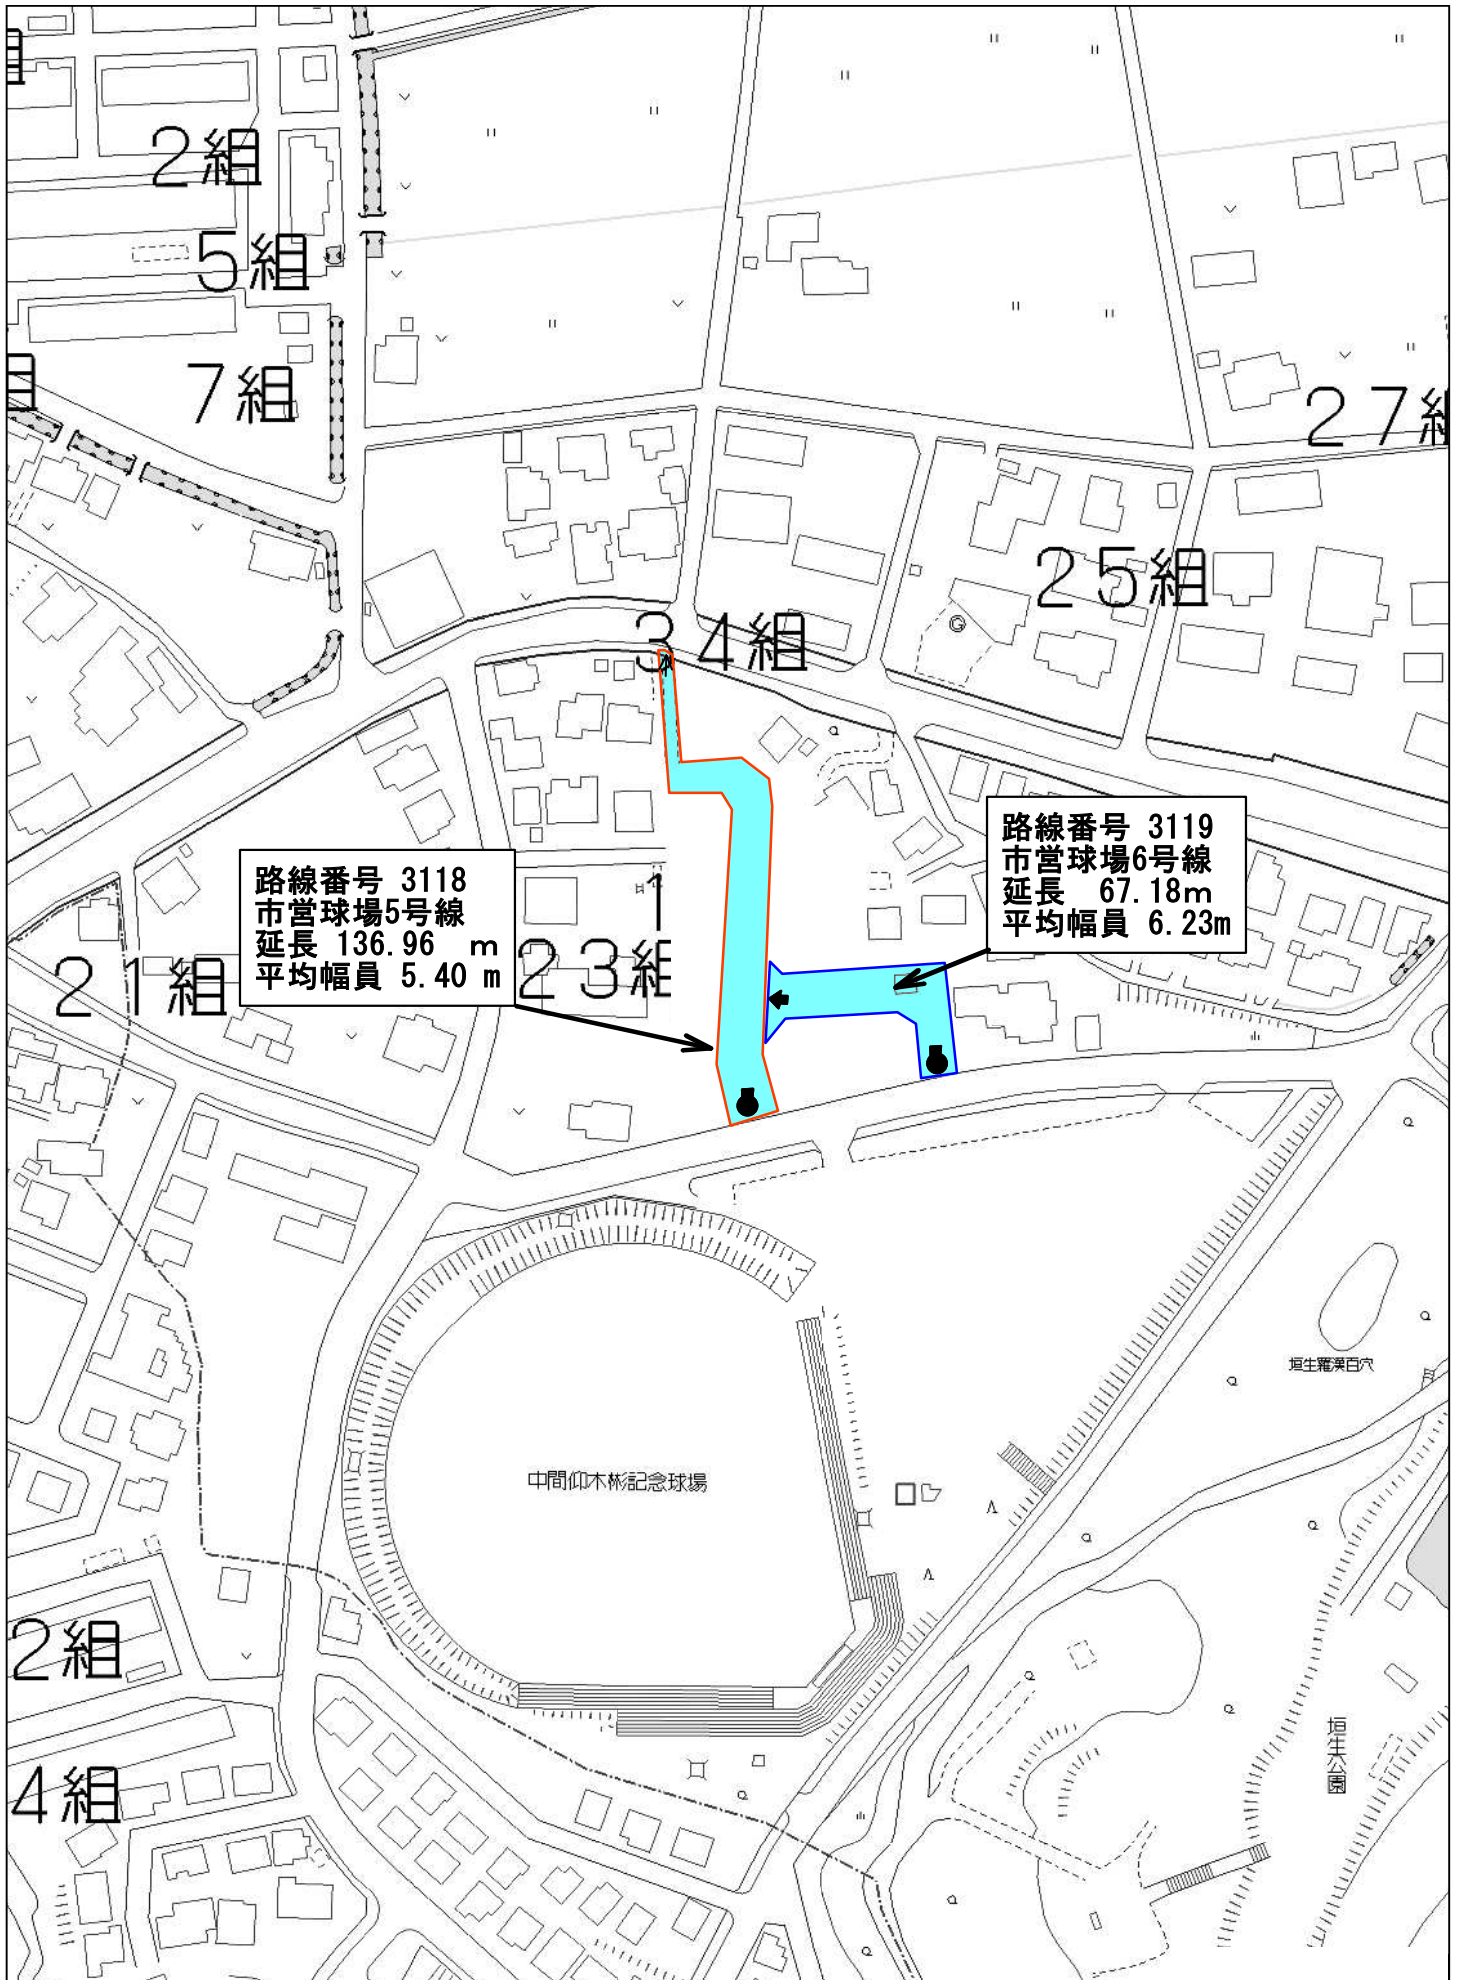

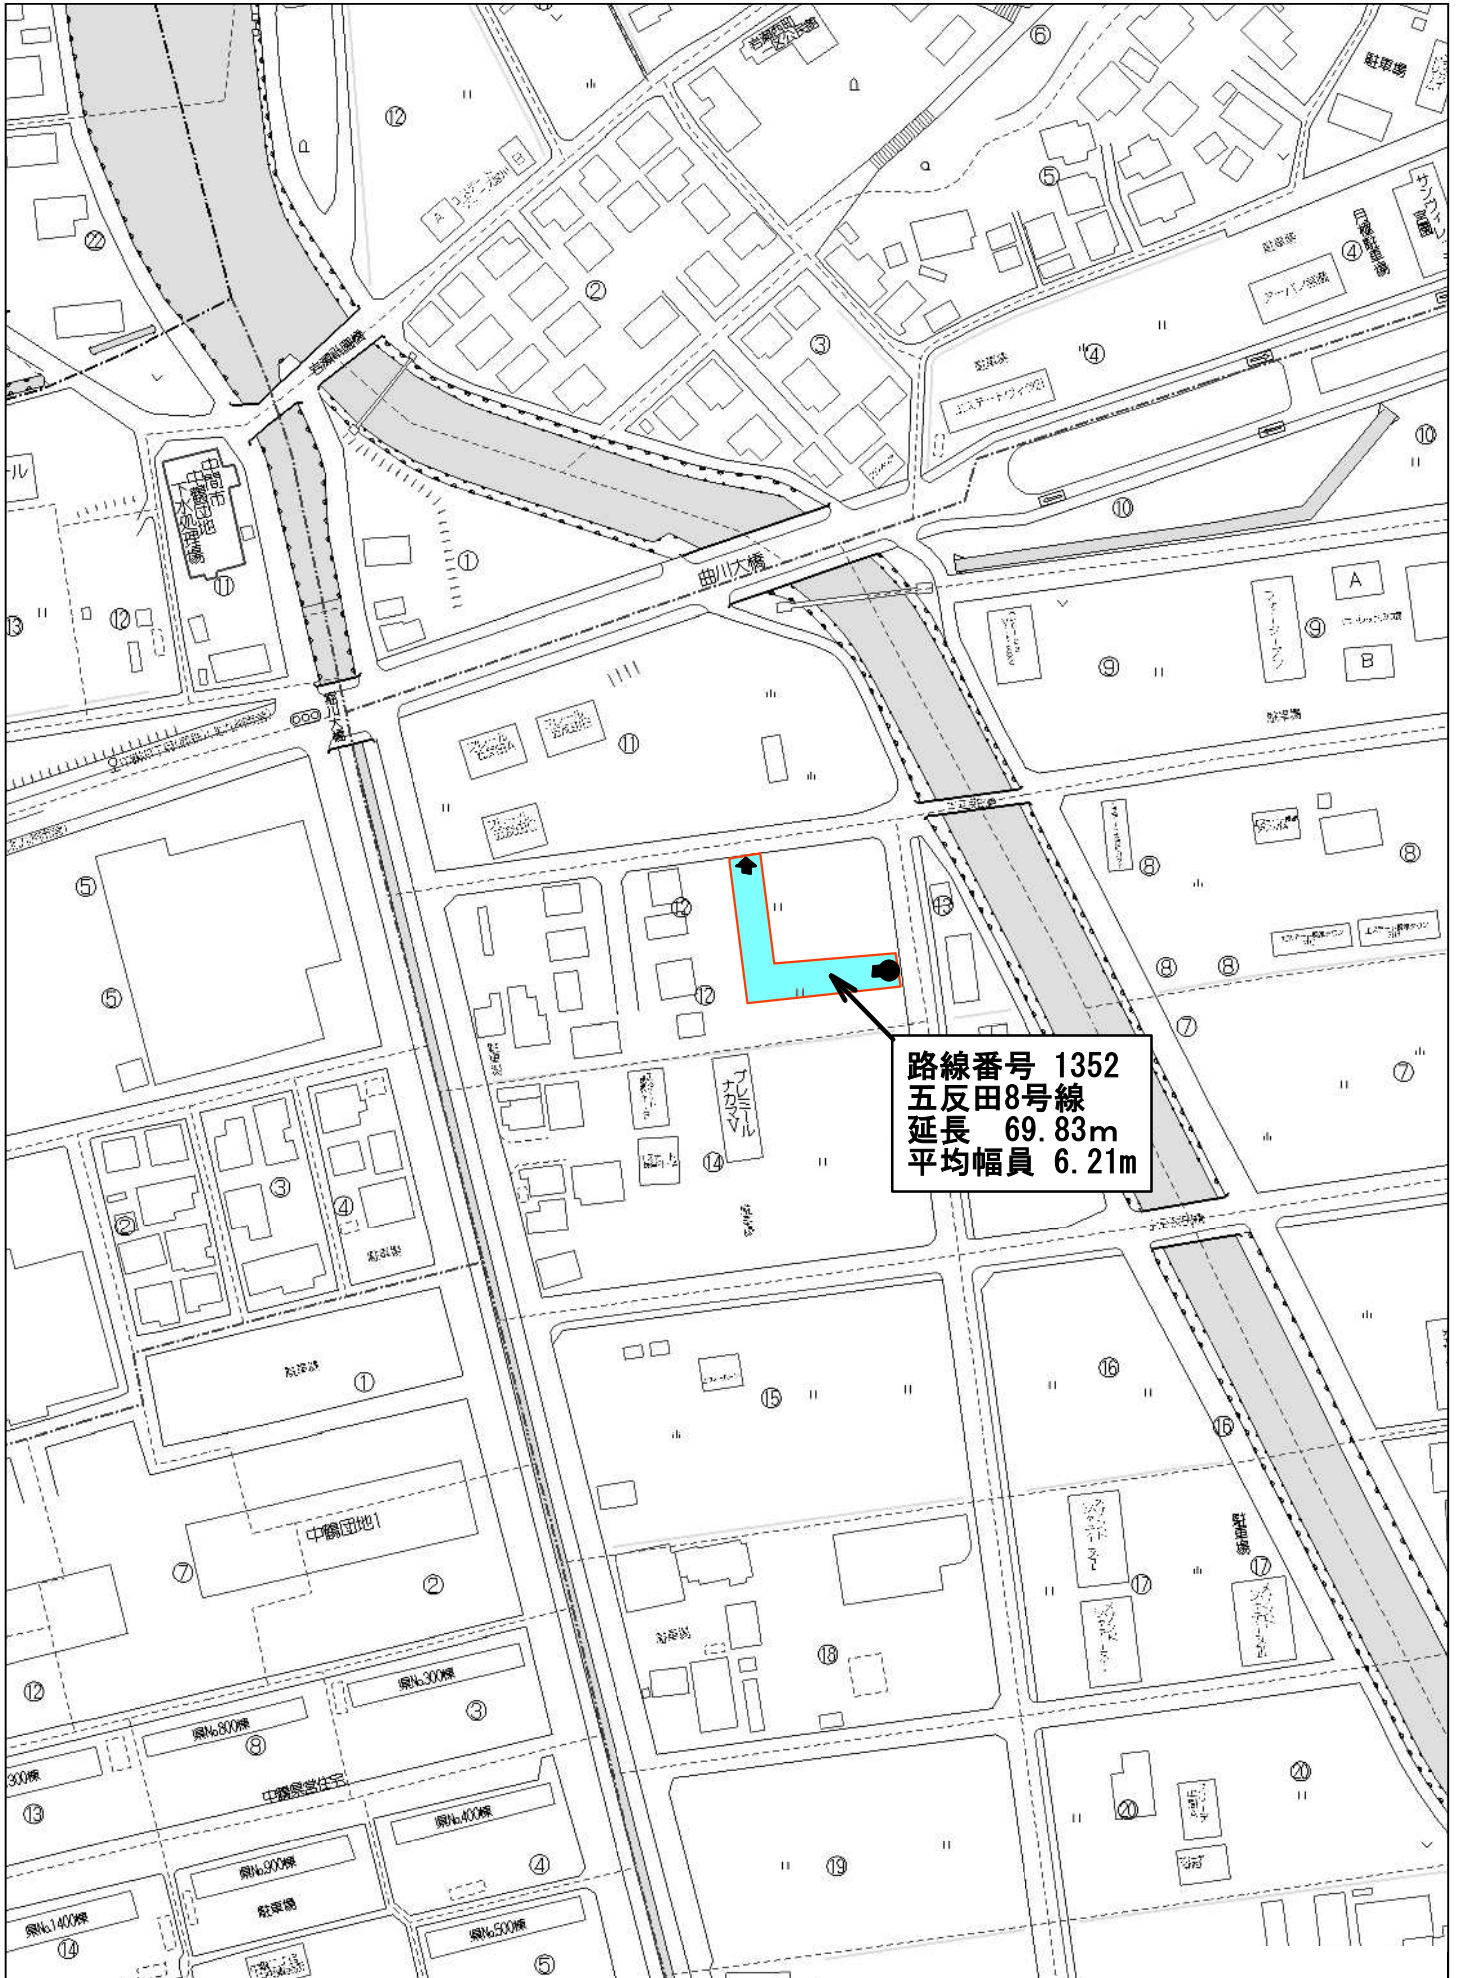

路線番号 1352  
五反田8号線  
延長 69.83m  
平均幅員 6.21m