


土地利用・道路網・水とみどりの整備方針図


土地利用方針図

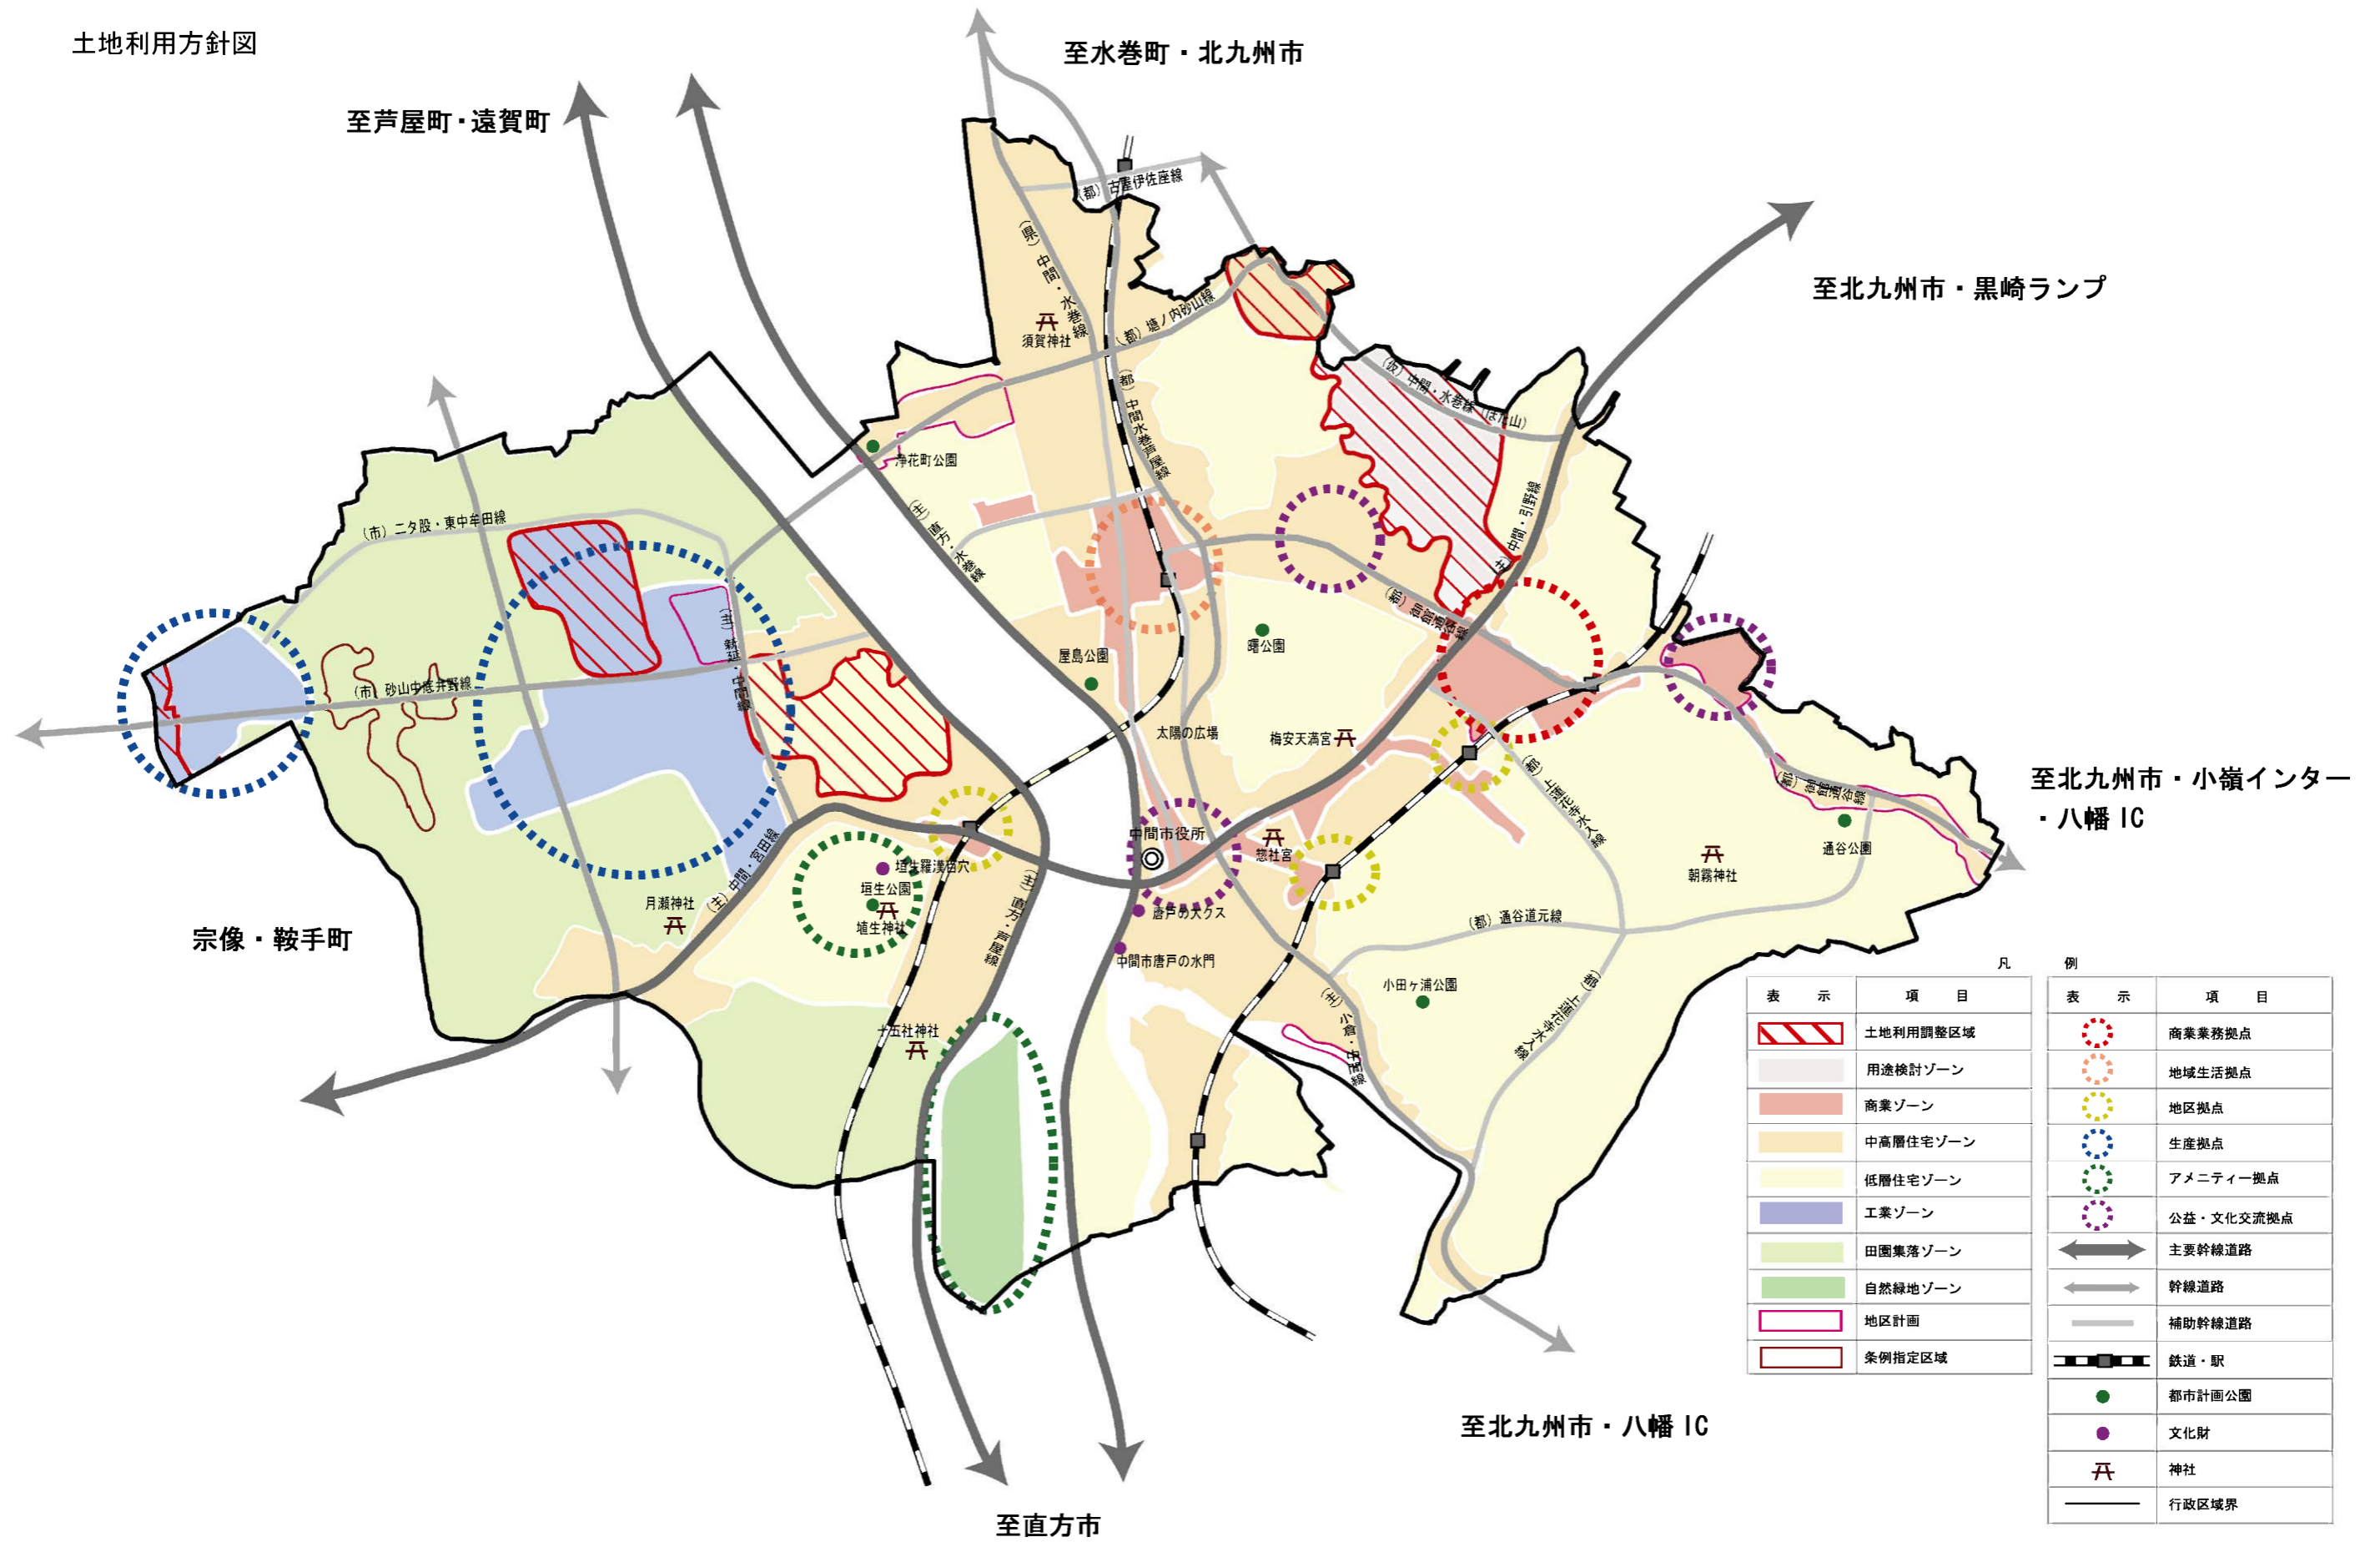

表示	項目
	土地利用調整区域
	用途検討ゾーン
	商業ゾーン
	中高層住宅ゾーン
	低層住宅ゾーン
	工業ゾーン
	田園集落ゾーン
	自然緑地ゾーン
	地区計画
	条例指定区域

表示	項目
	商業業務拠点
	地域生活拠点
	地区拠点
	生産拠点
	アメニティー拠点
	公益・文化交流拠点
	主要幹線道路
	幹線道路
	補助幹線道路
	鉄道・駅
	都市計画公園
	文化財
	神社
	行政区境界

道路網方針図

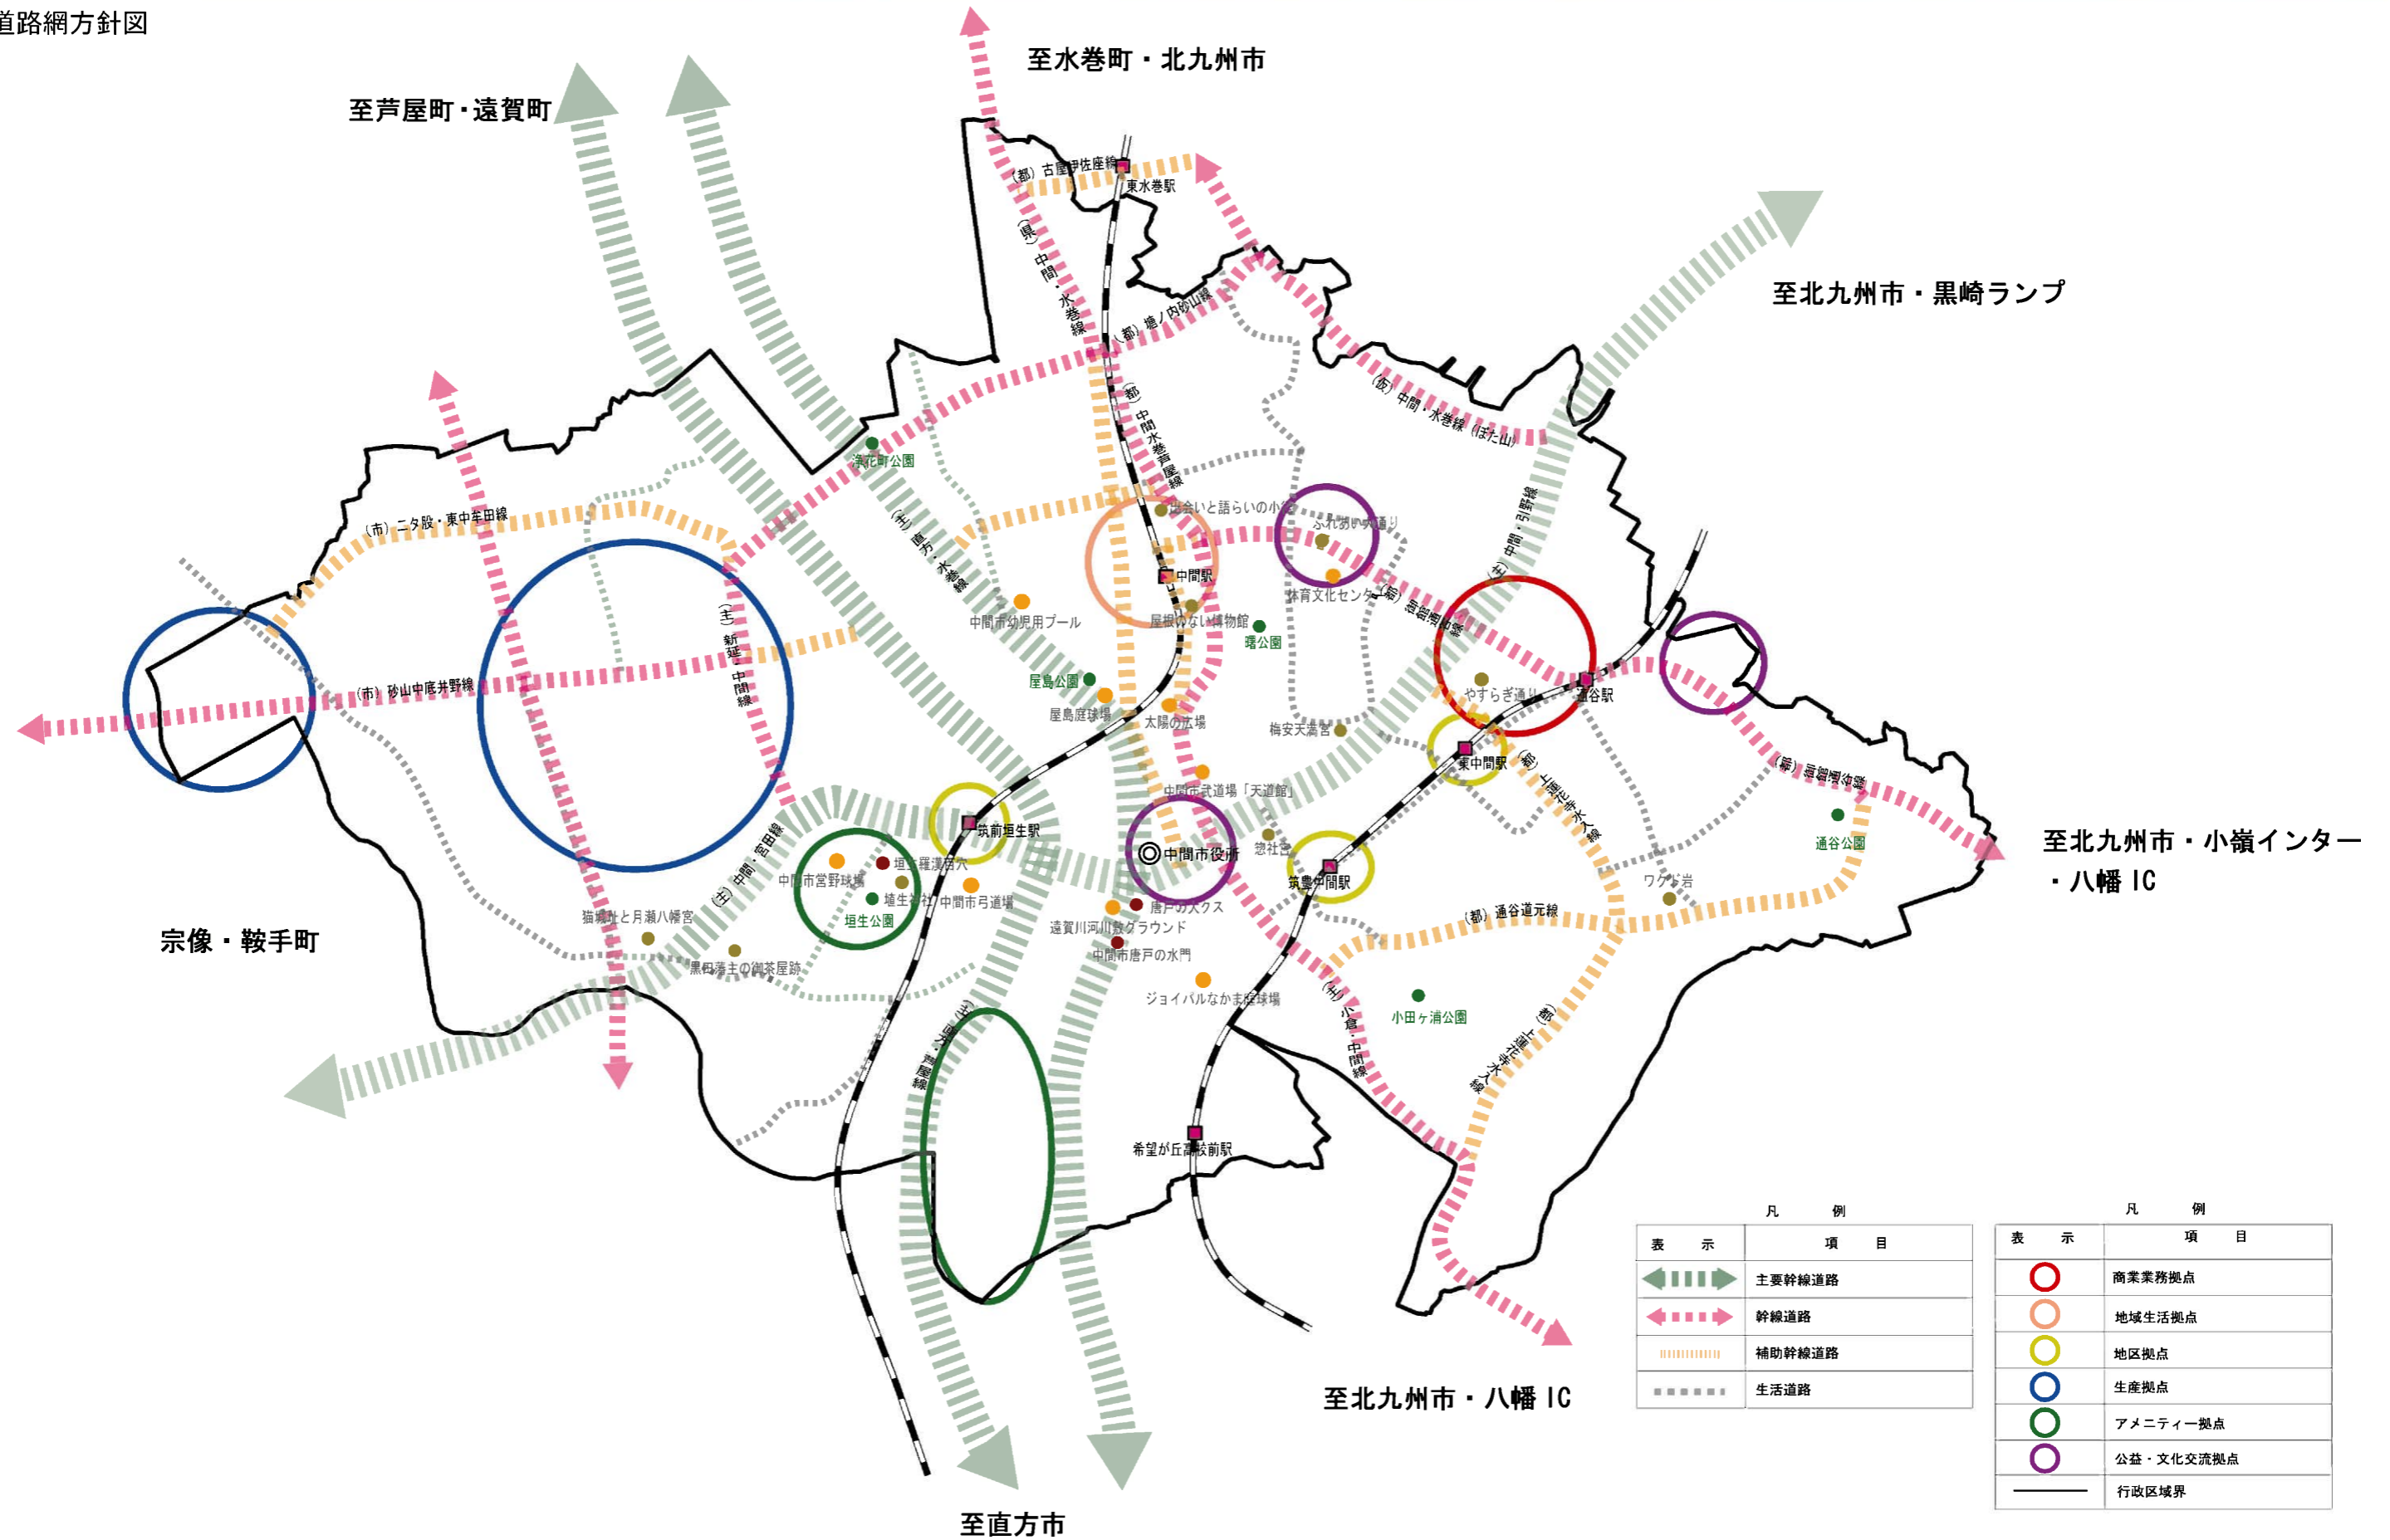

凡 例	
表 示	項 目
	主要幹線道路
	幹線道路
	補助幹線道路
	生活道路

凡 例	
表 示	項 目
	商業業務拠点
	地域生活拠点
	地区拠点
	生産拠点
	アメニティ拠点
	公益・文化交流拠点
	行政区境界

水とみどりの整備方針図

