

第52号議案

中間市道路線の廃止について


中間市道路線を次のとおり廃止することについて、道路法第10条第3項の規定により、議会の議決を求める。


| 路線番号 | 路線名 | 起 点 | 終 点 | 平均幅員 | 実 延 長 |
|------|--------------|-----------------------|-----------------------|-------|---------|
| 1096 | 中 鶴 31 号線 | 中間市中鶴三丁目 7628-3 地先 | 中間市中鶴三丁目 7628-3 地先 | 2.56m | 116.37m |
| 1100 | 中 鶴 35 号線 | 中間市中鶴三丁目 7628-3 地先 | 中間市中鶴三丁目 7628-3 地先 | 3.36m | 29.30m |
| 1101 | 中 鶴 36 号線 | 中間市中鶴三丁目 7628-3 地先 | 中間市中鶴三丁目 7628-3 地先 | 3.38m | 29.31m |

令和元年9月3日提出


中間市長 福田 浩

令和元年9月定例市議会上程路線位置図

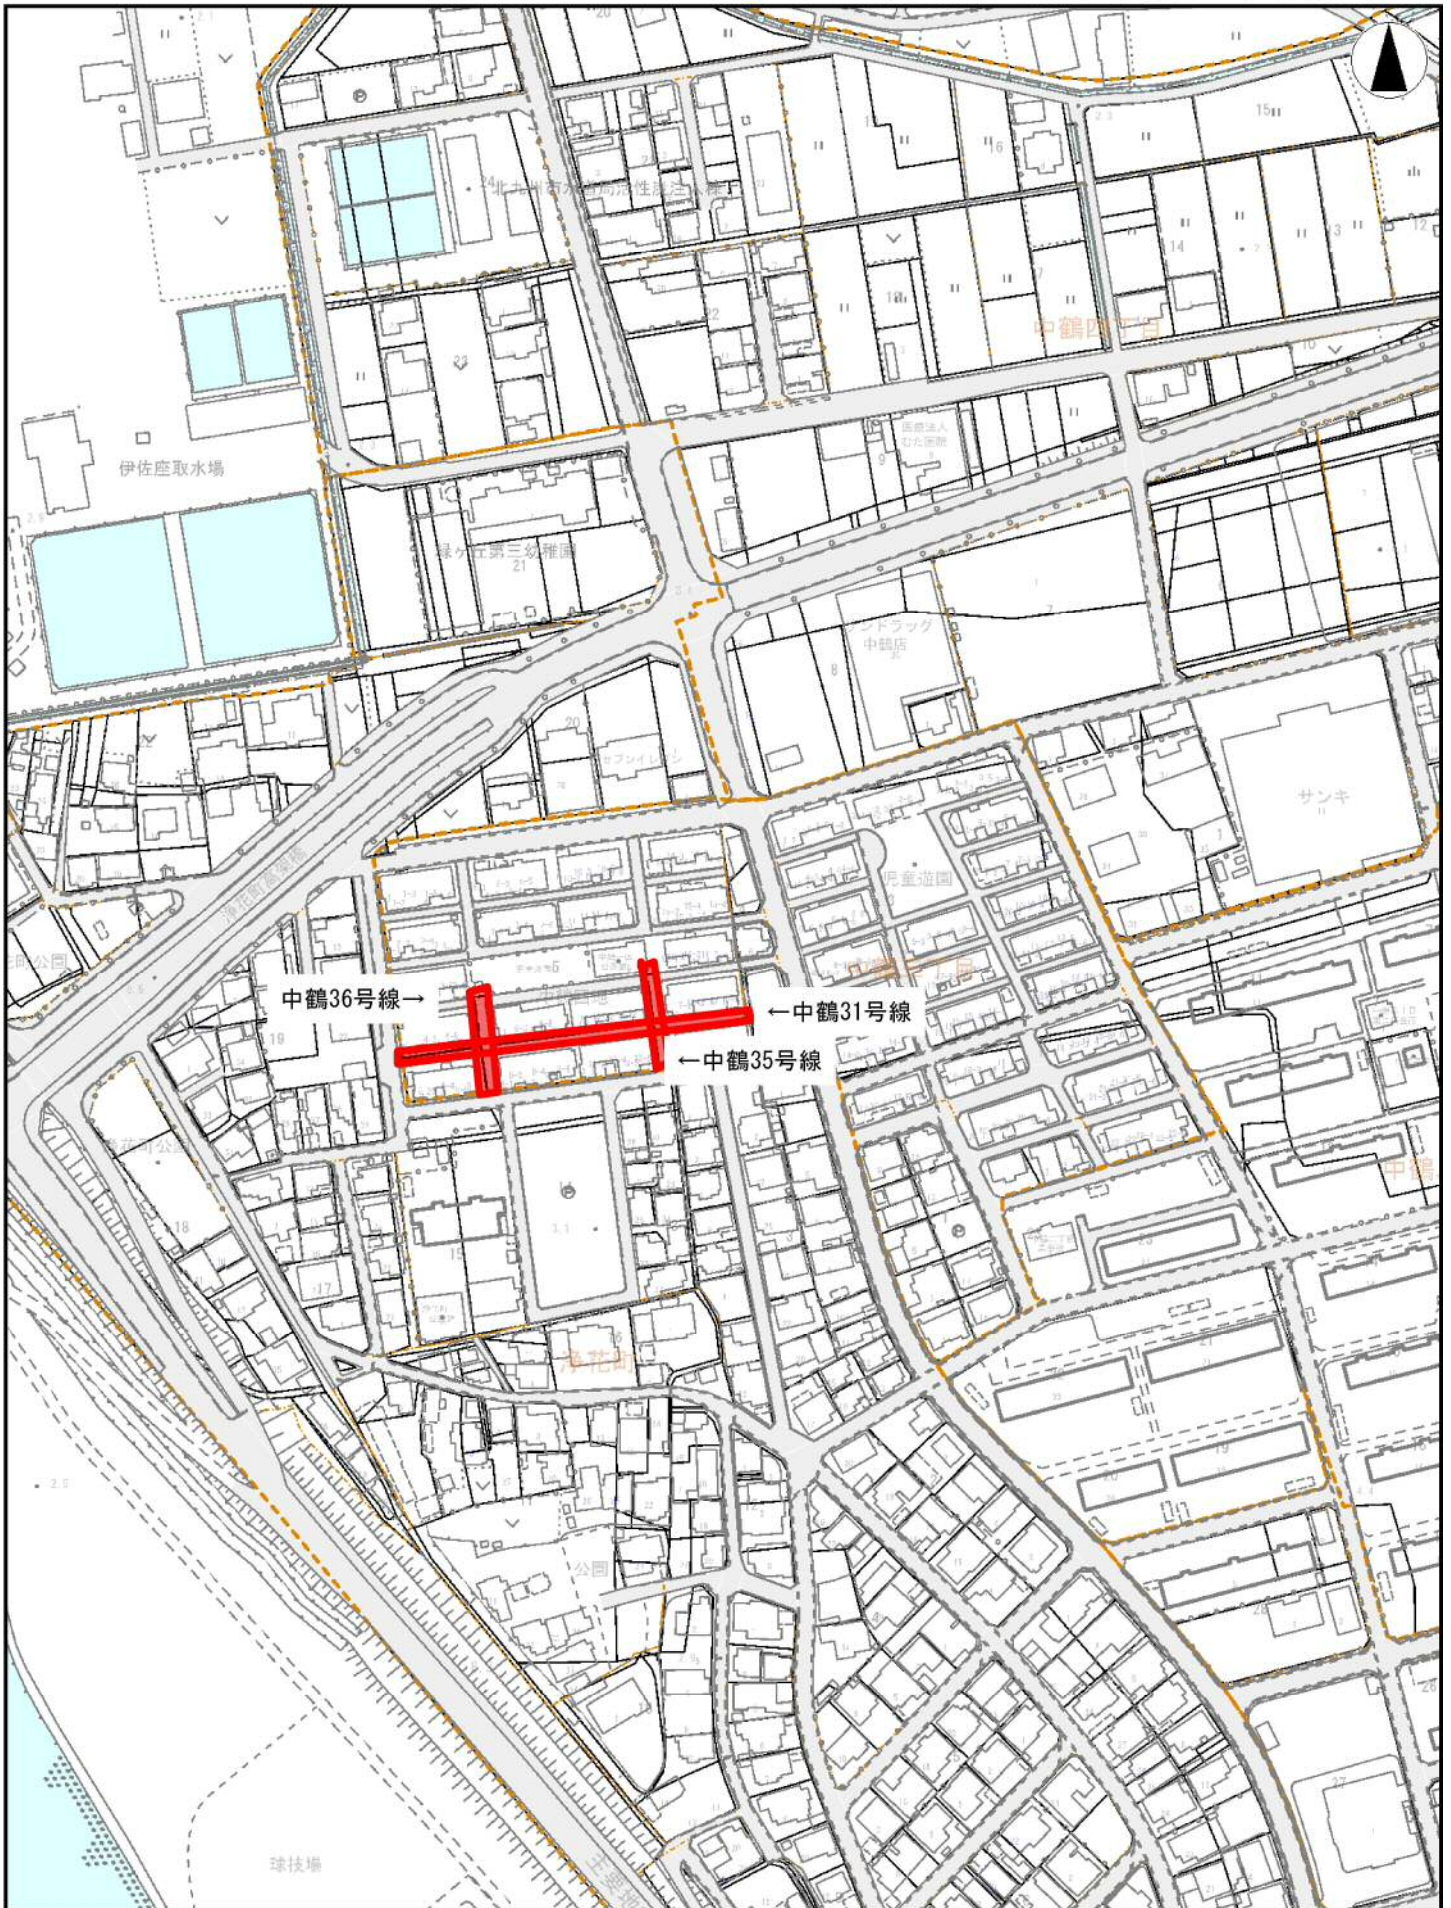

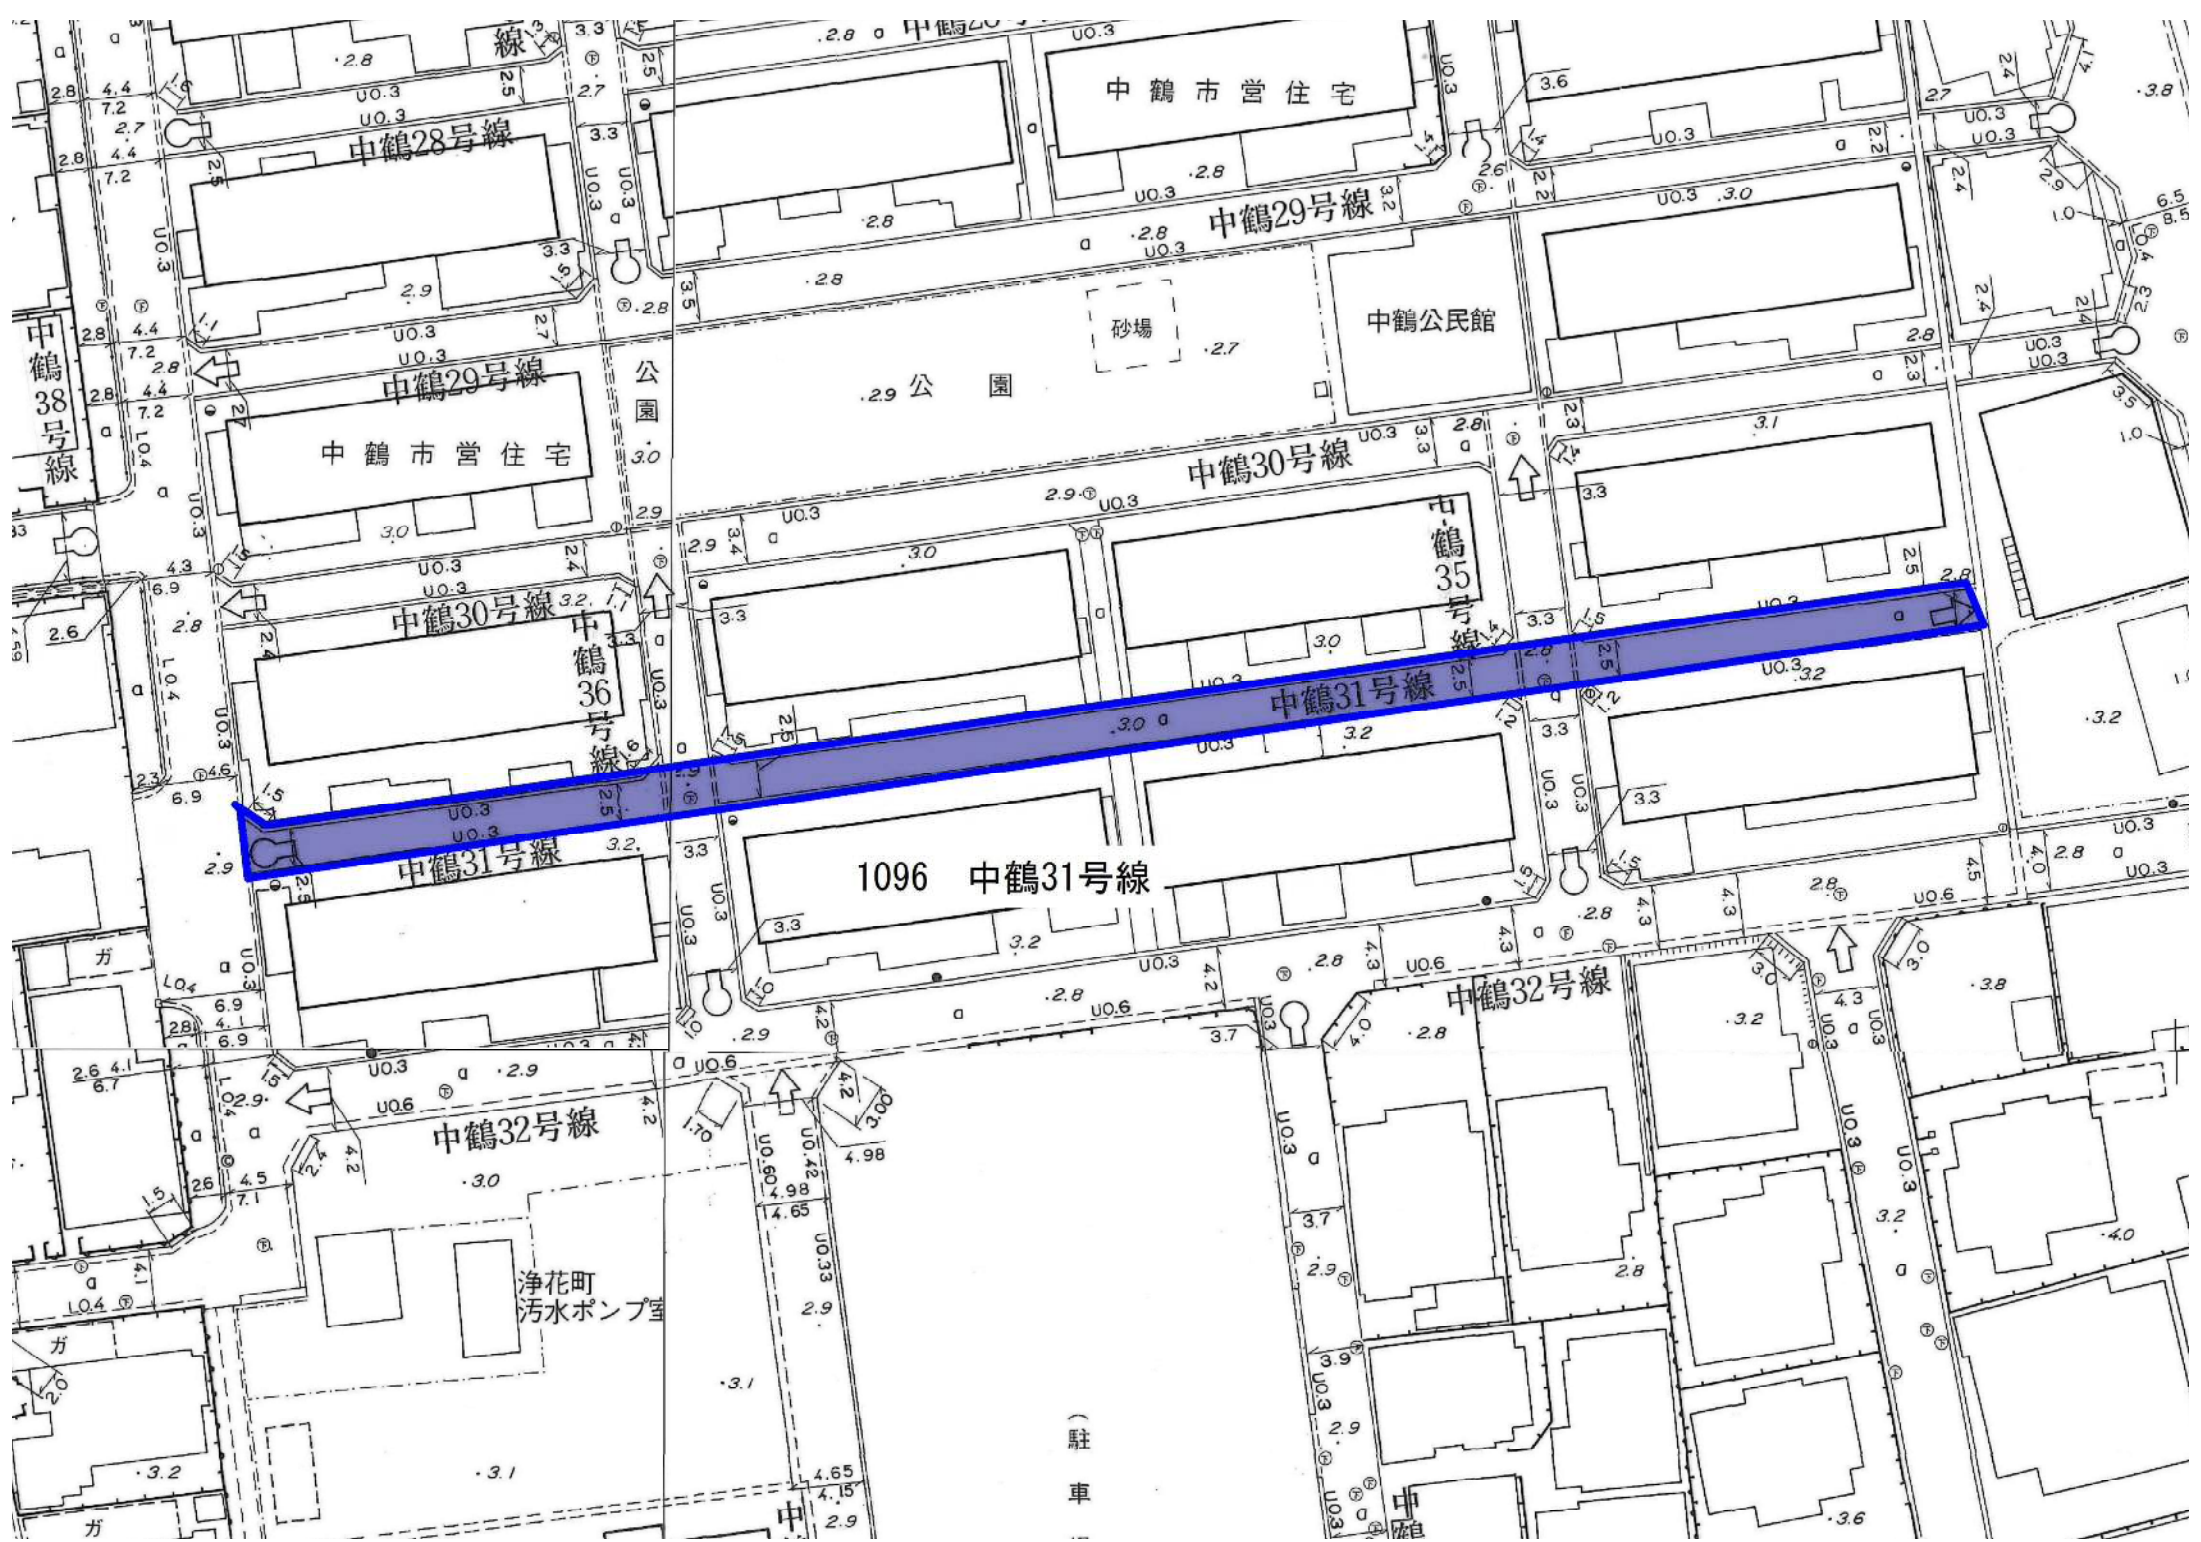

(駐車)

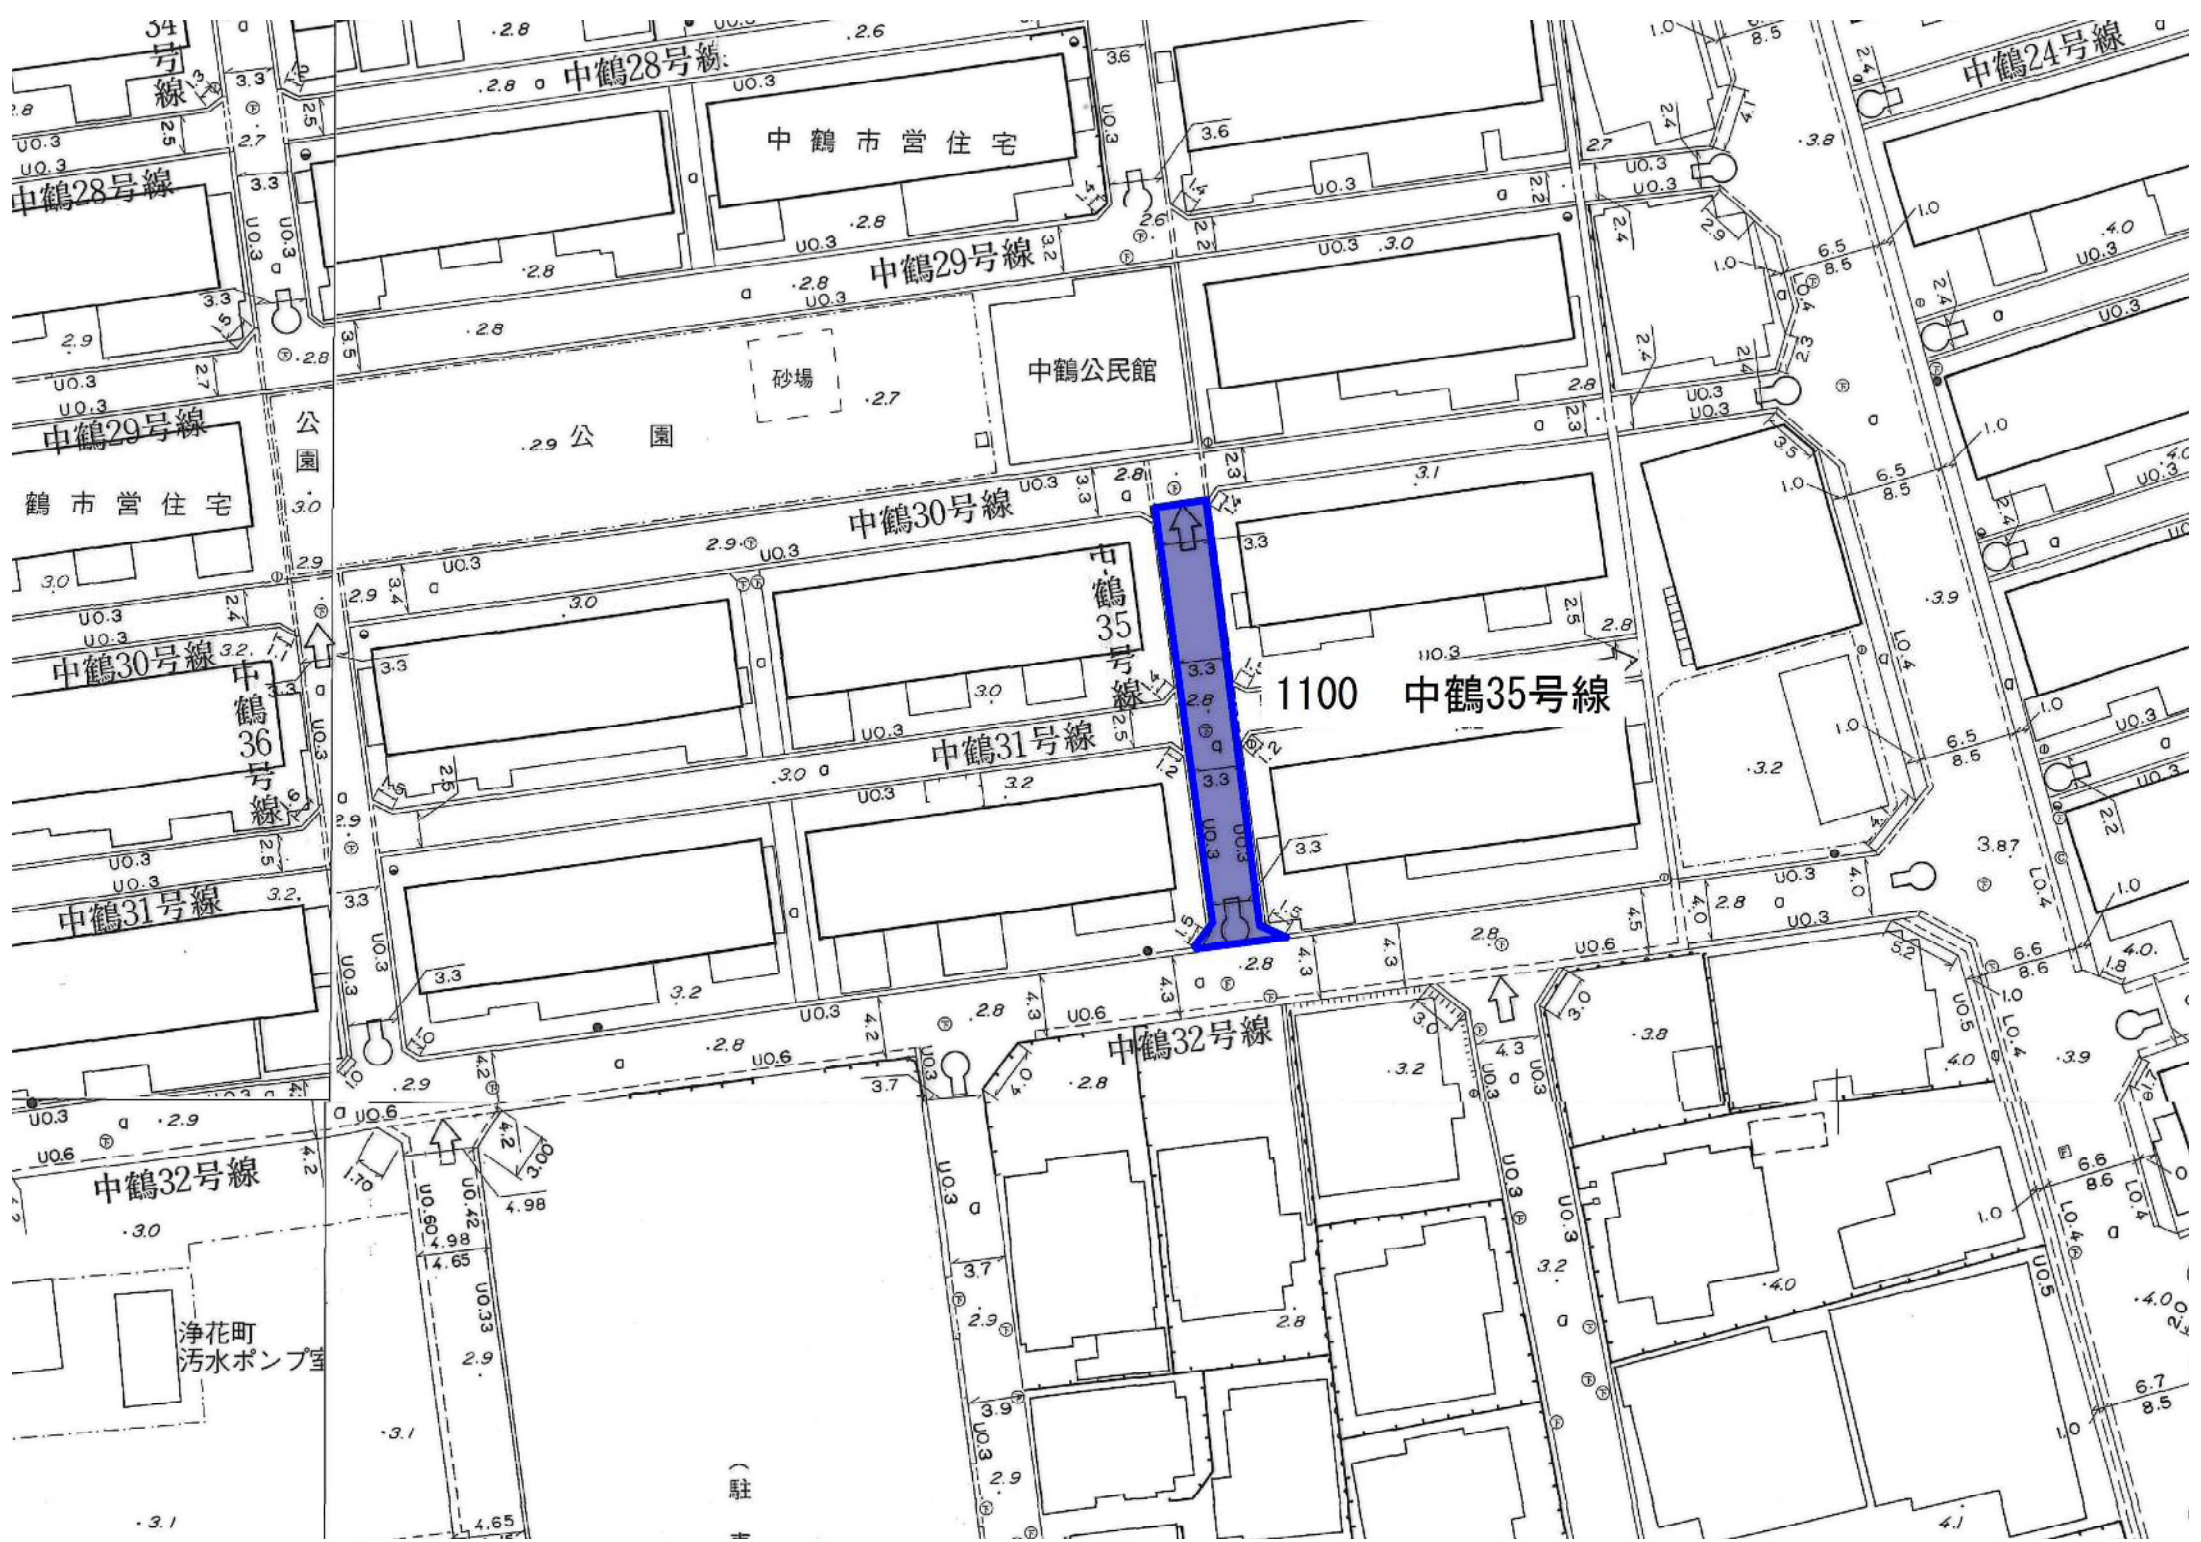

中鶴市営住宅

中鶴公民館


公園

中鶴市営住宅

1100 中鶴35号線

浄花町
汚水ポンプ室

(駐
#

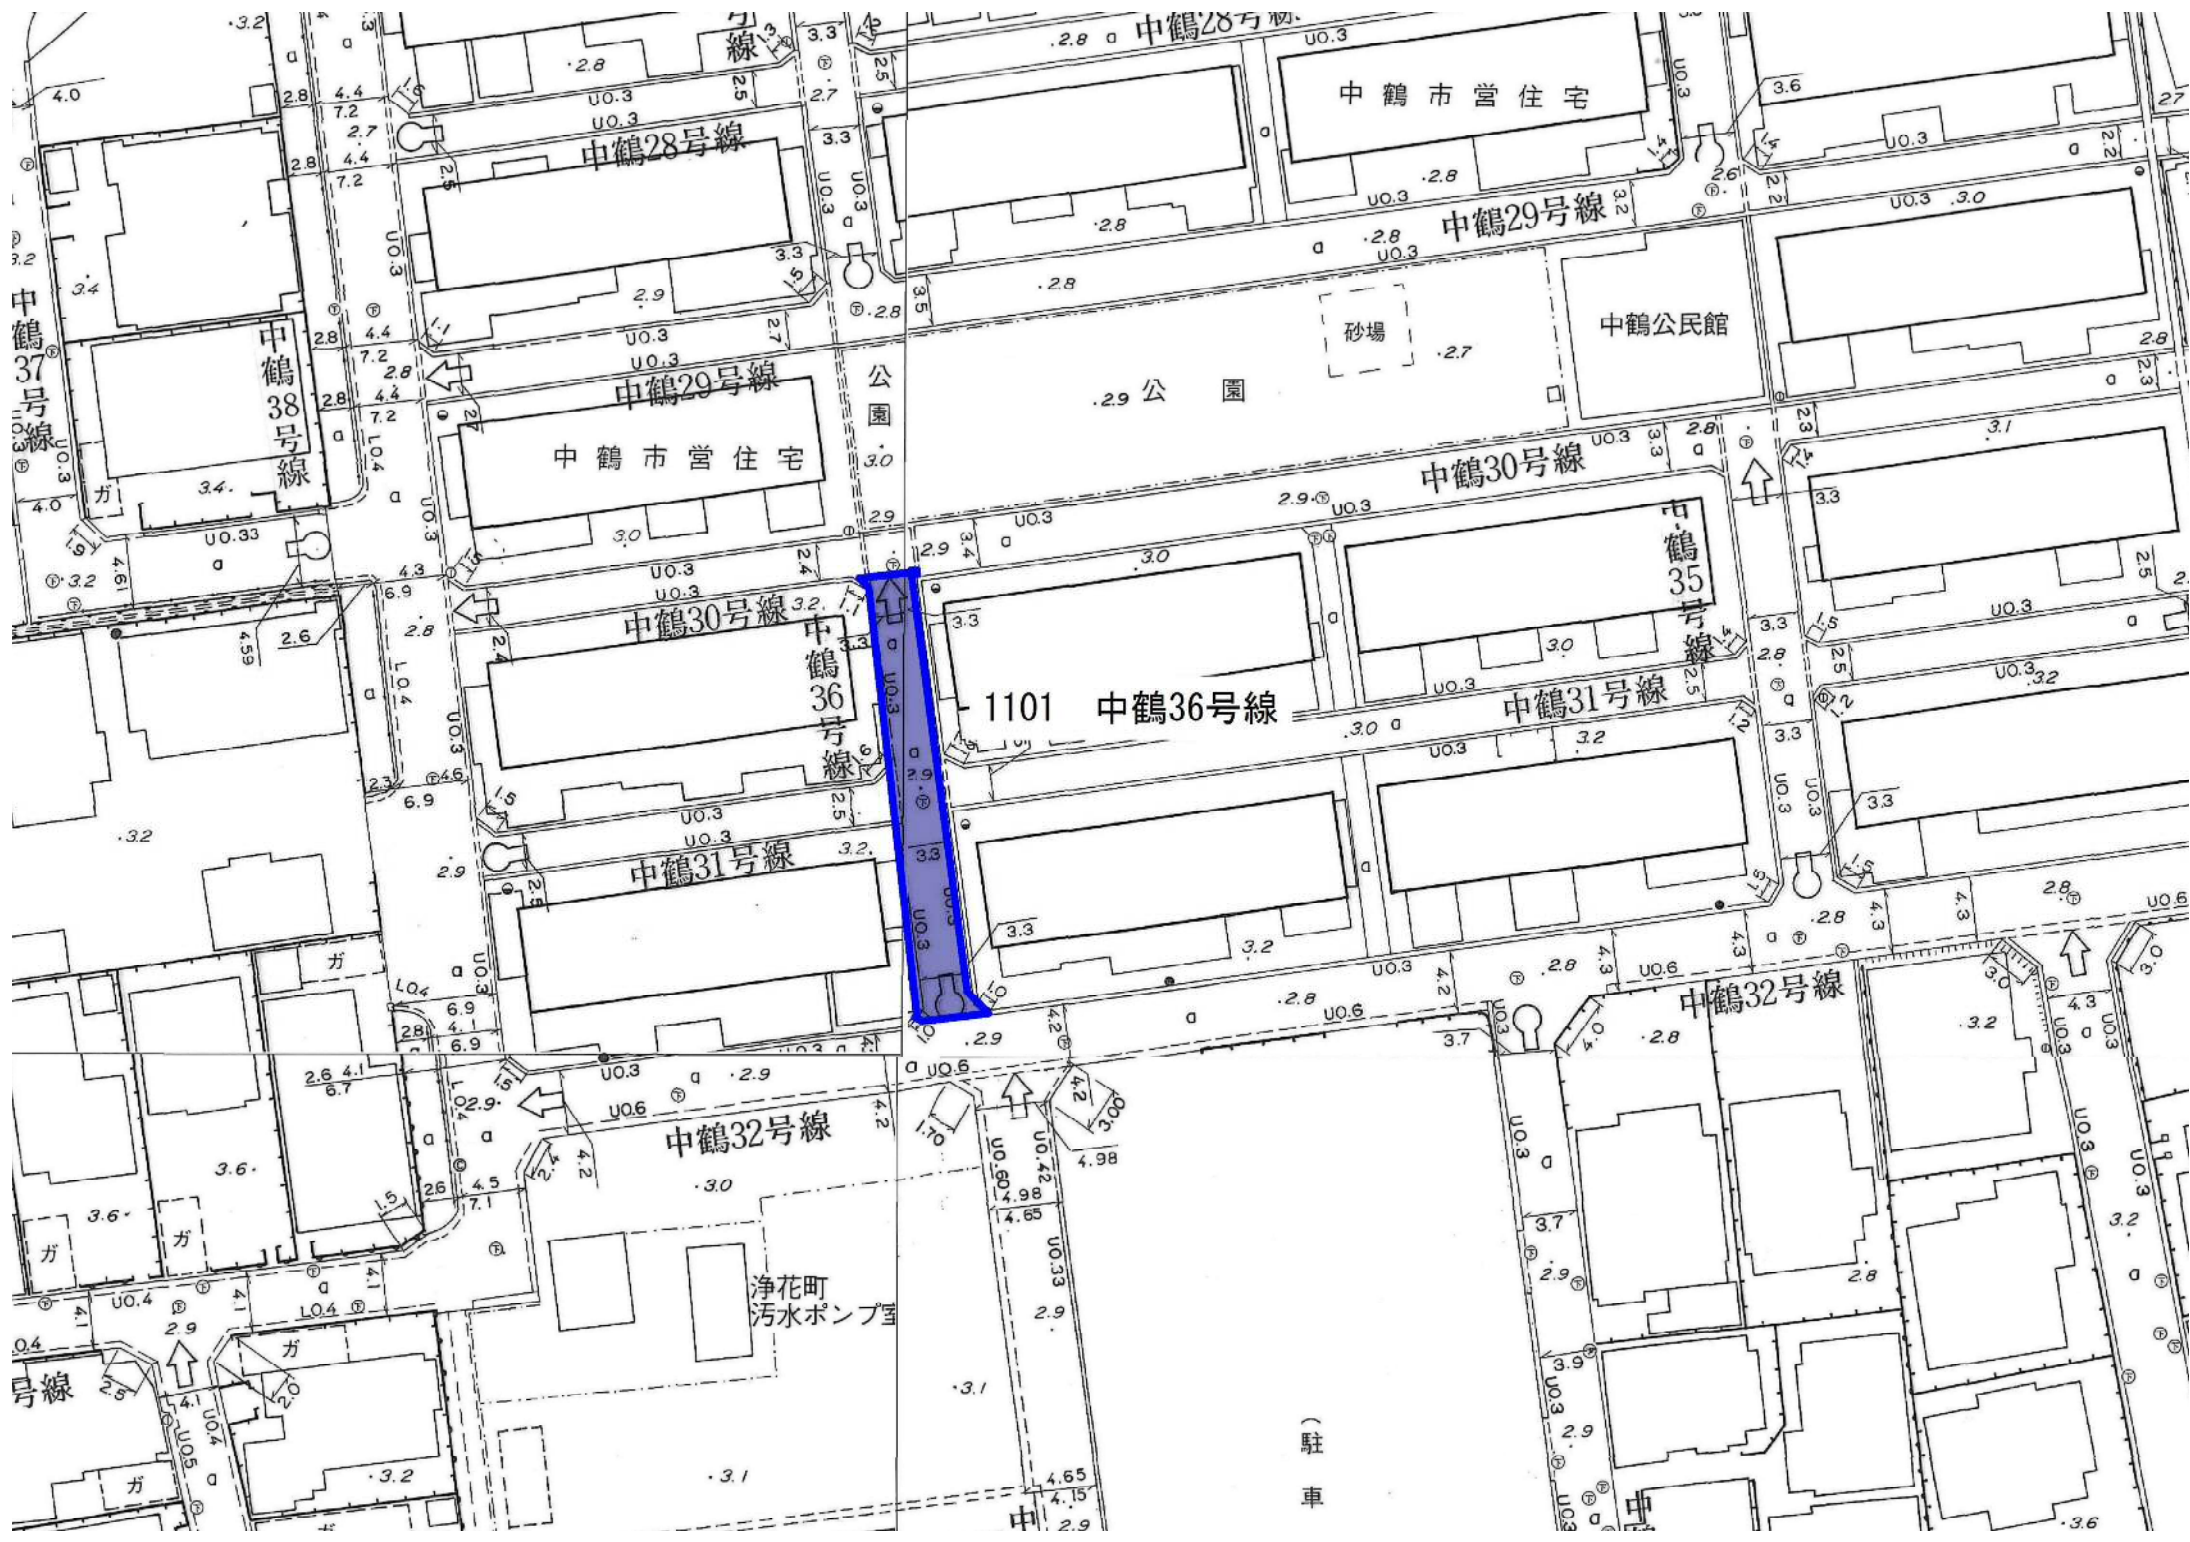

(駐
車