

第53号議案

中間市道路線の変更について

中間市道路線を次のとおり変更することについて、道路法第10条第3項の規定により、議会の議決を求める。


中鶴30号線


	路線番号	起 点	終 点	平均幅員	実 延 長
変更前	1095	中間市中鶴三丁目 7628-128 地先	中間市中鶴三丁目 7628-3 地先	2.87m	129.12m
変更後	1095	中間市中鶴三丁目 7628-128 地先	中間市中鶴三丁目 7628-211 地先	2.33m	13.5 m

令和元年9月3日提出

中間市長 福田 浩

令和元年9月定例市議会上程路線位置図

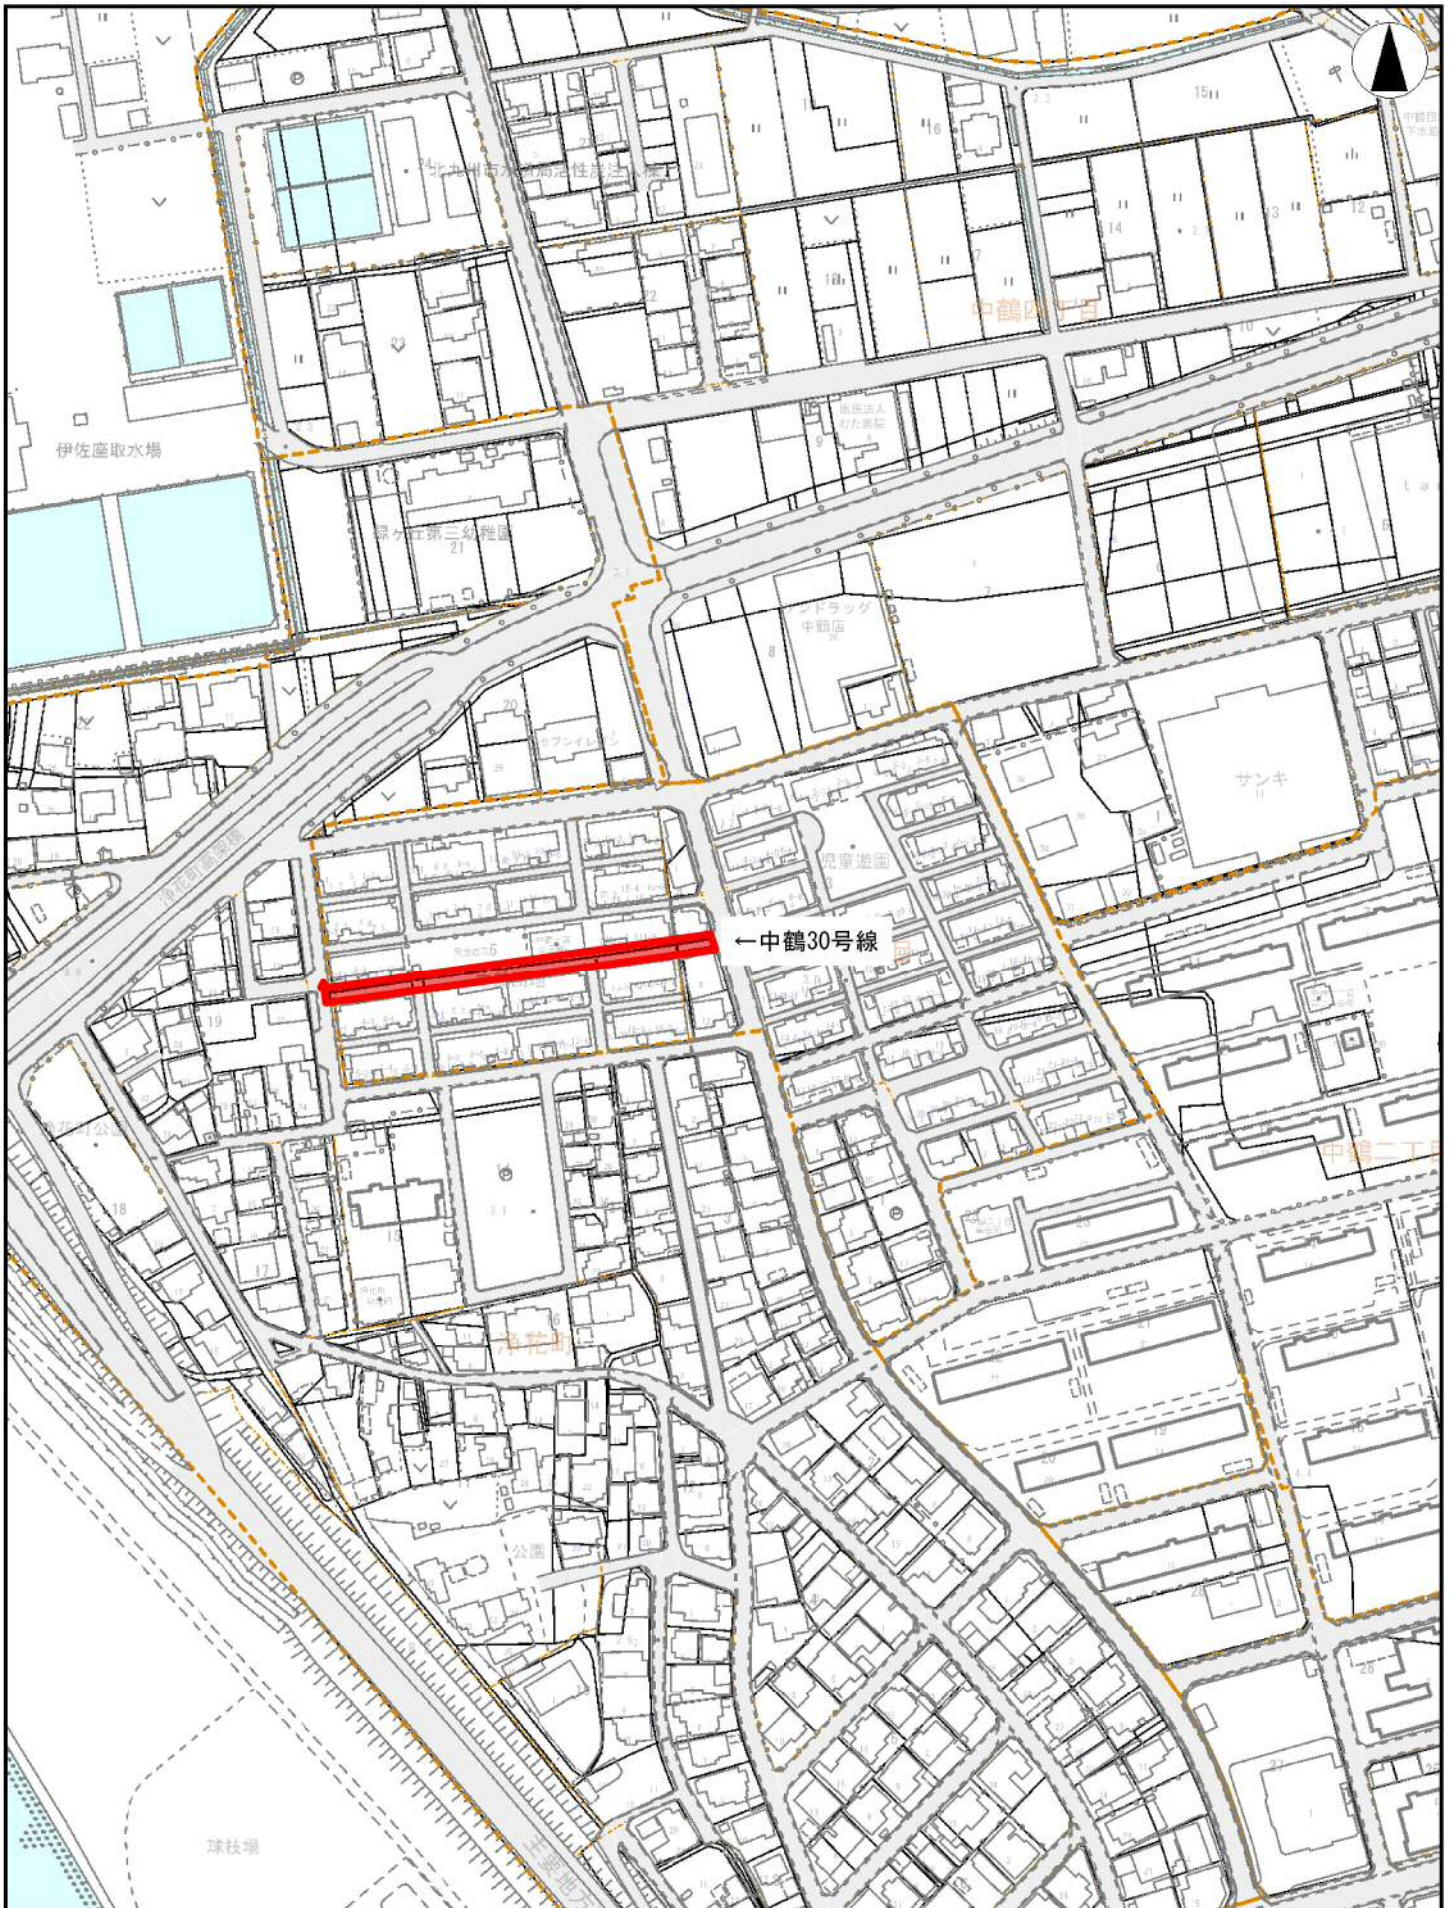

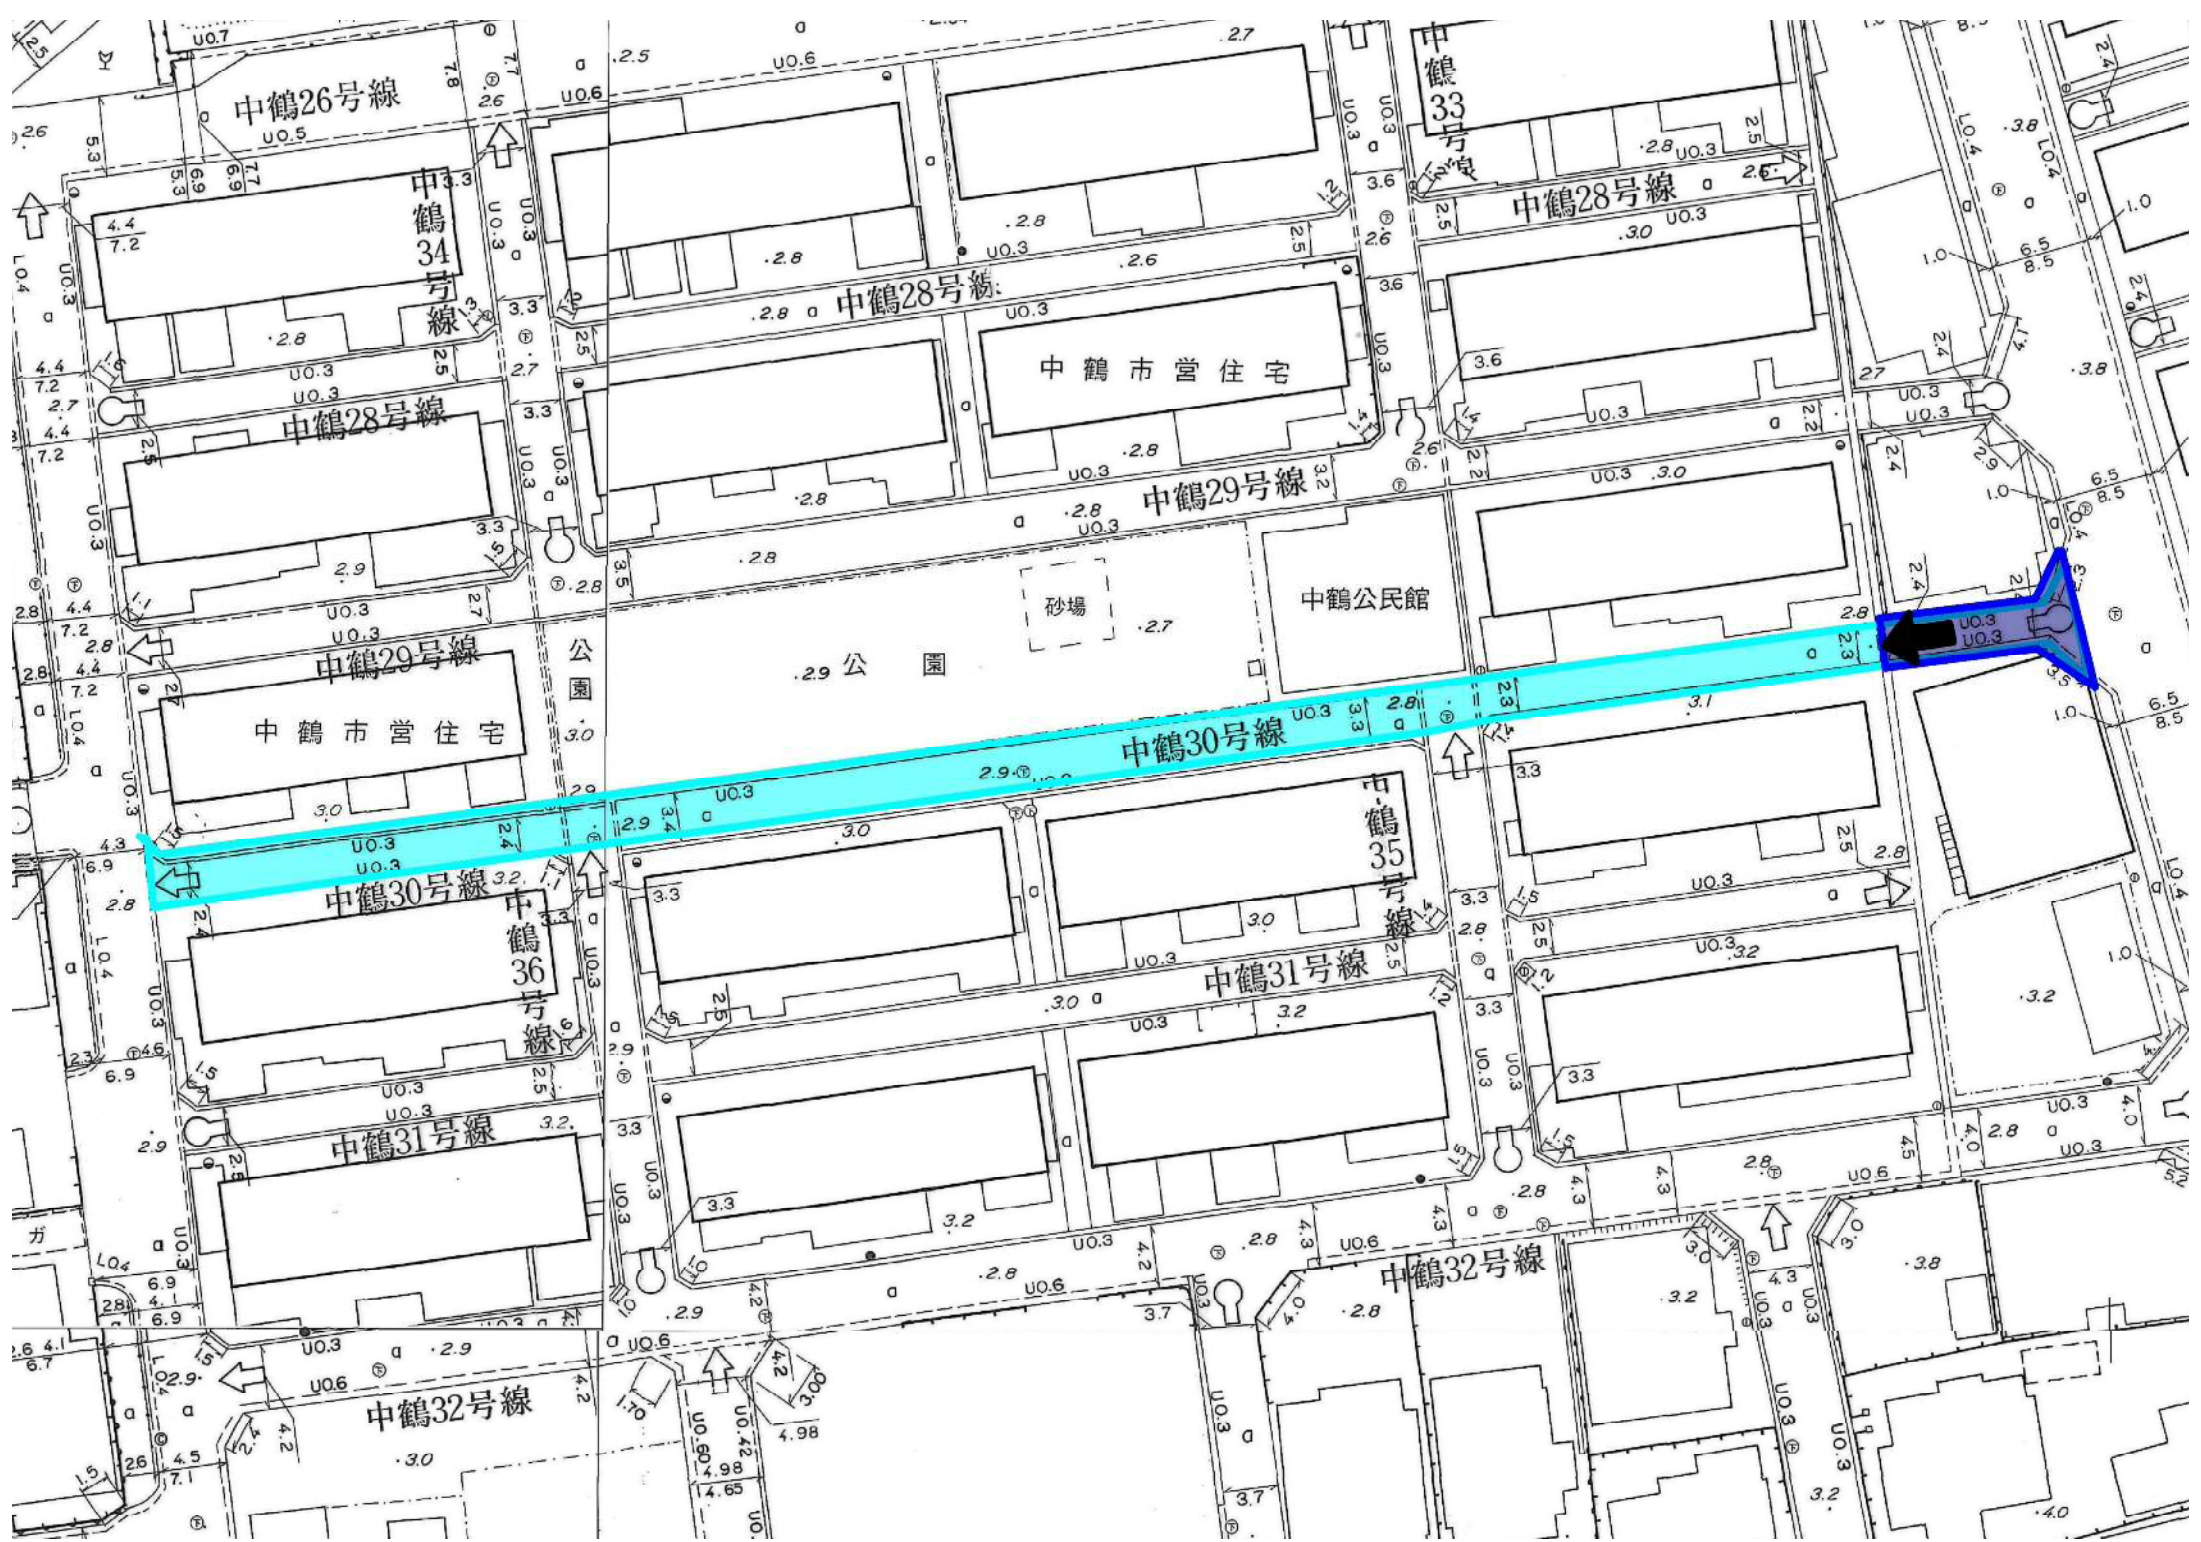

中鶴26号線

中鶴34号線

中鶴33号線

中鶴28号線

中鶴28号線

中鶴市営住宅

中鶴29号線

中鶴公民館

中鶴28号線

中鶴29号線

中鶴市営住宅

公園

中鶴30号線

中鶴30号線


中鶴36号線


中鶴31号線

中鶴32号線

中鶴31号線

中鶴32号線

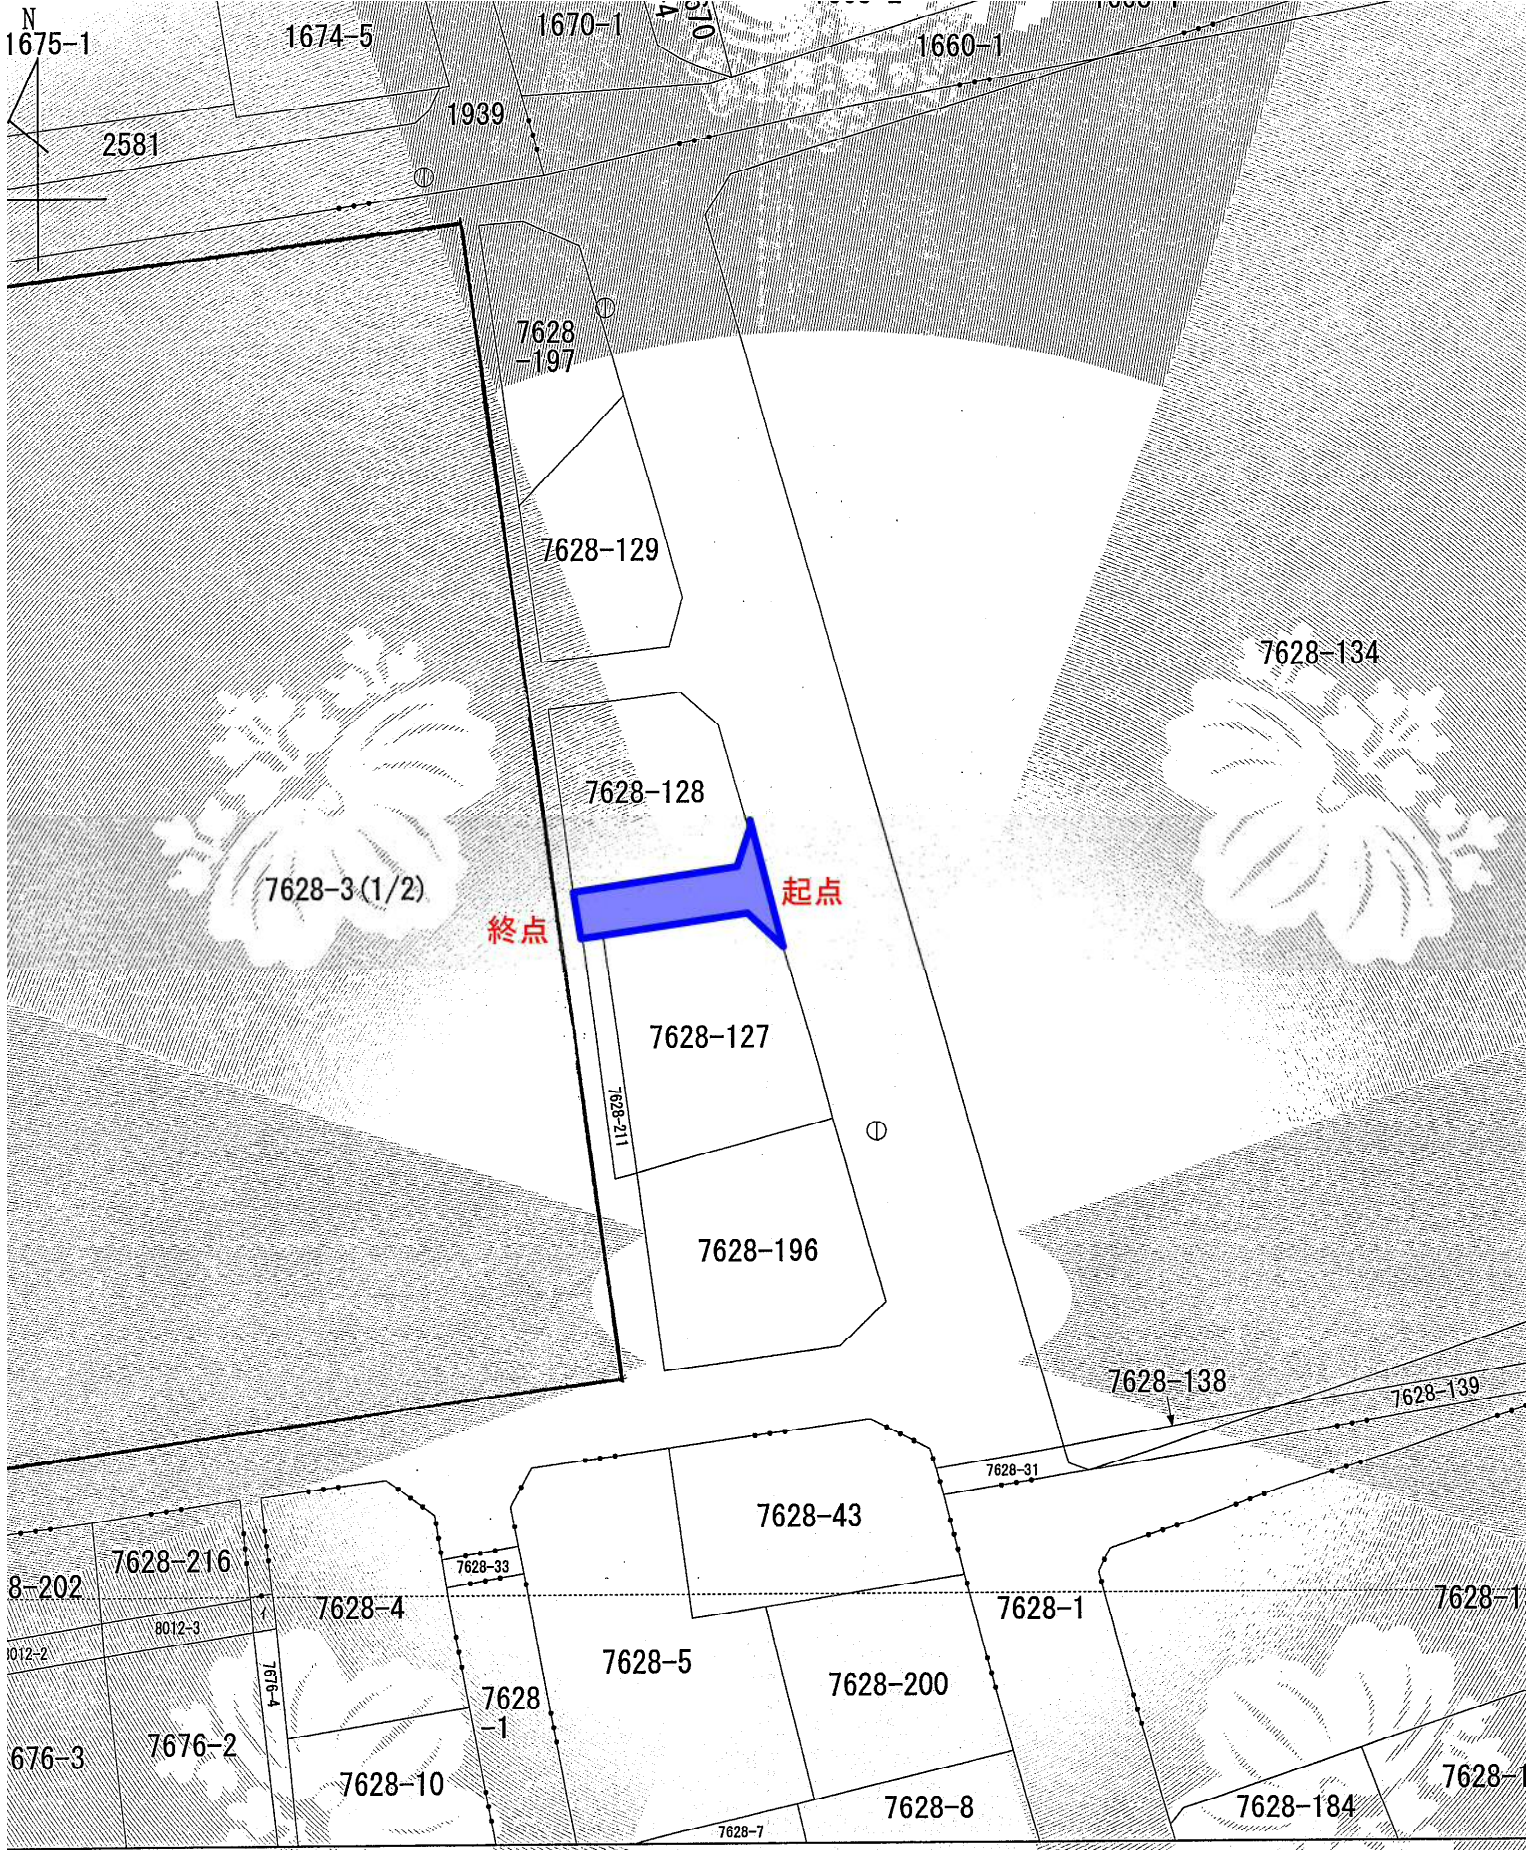

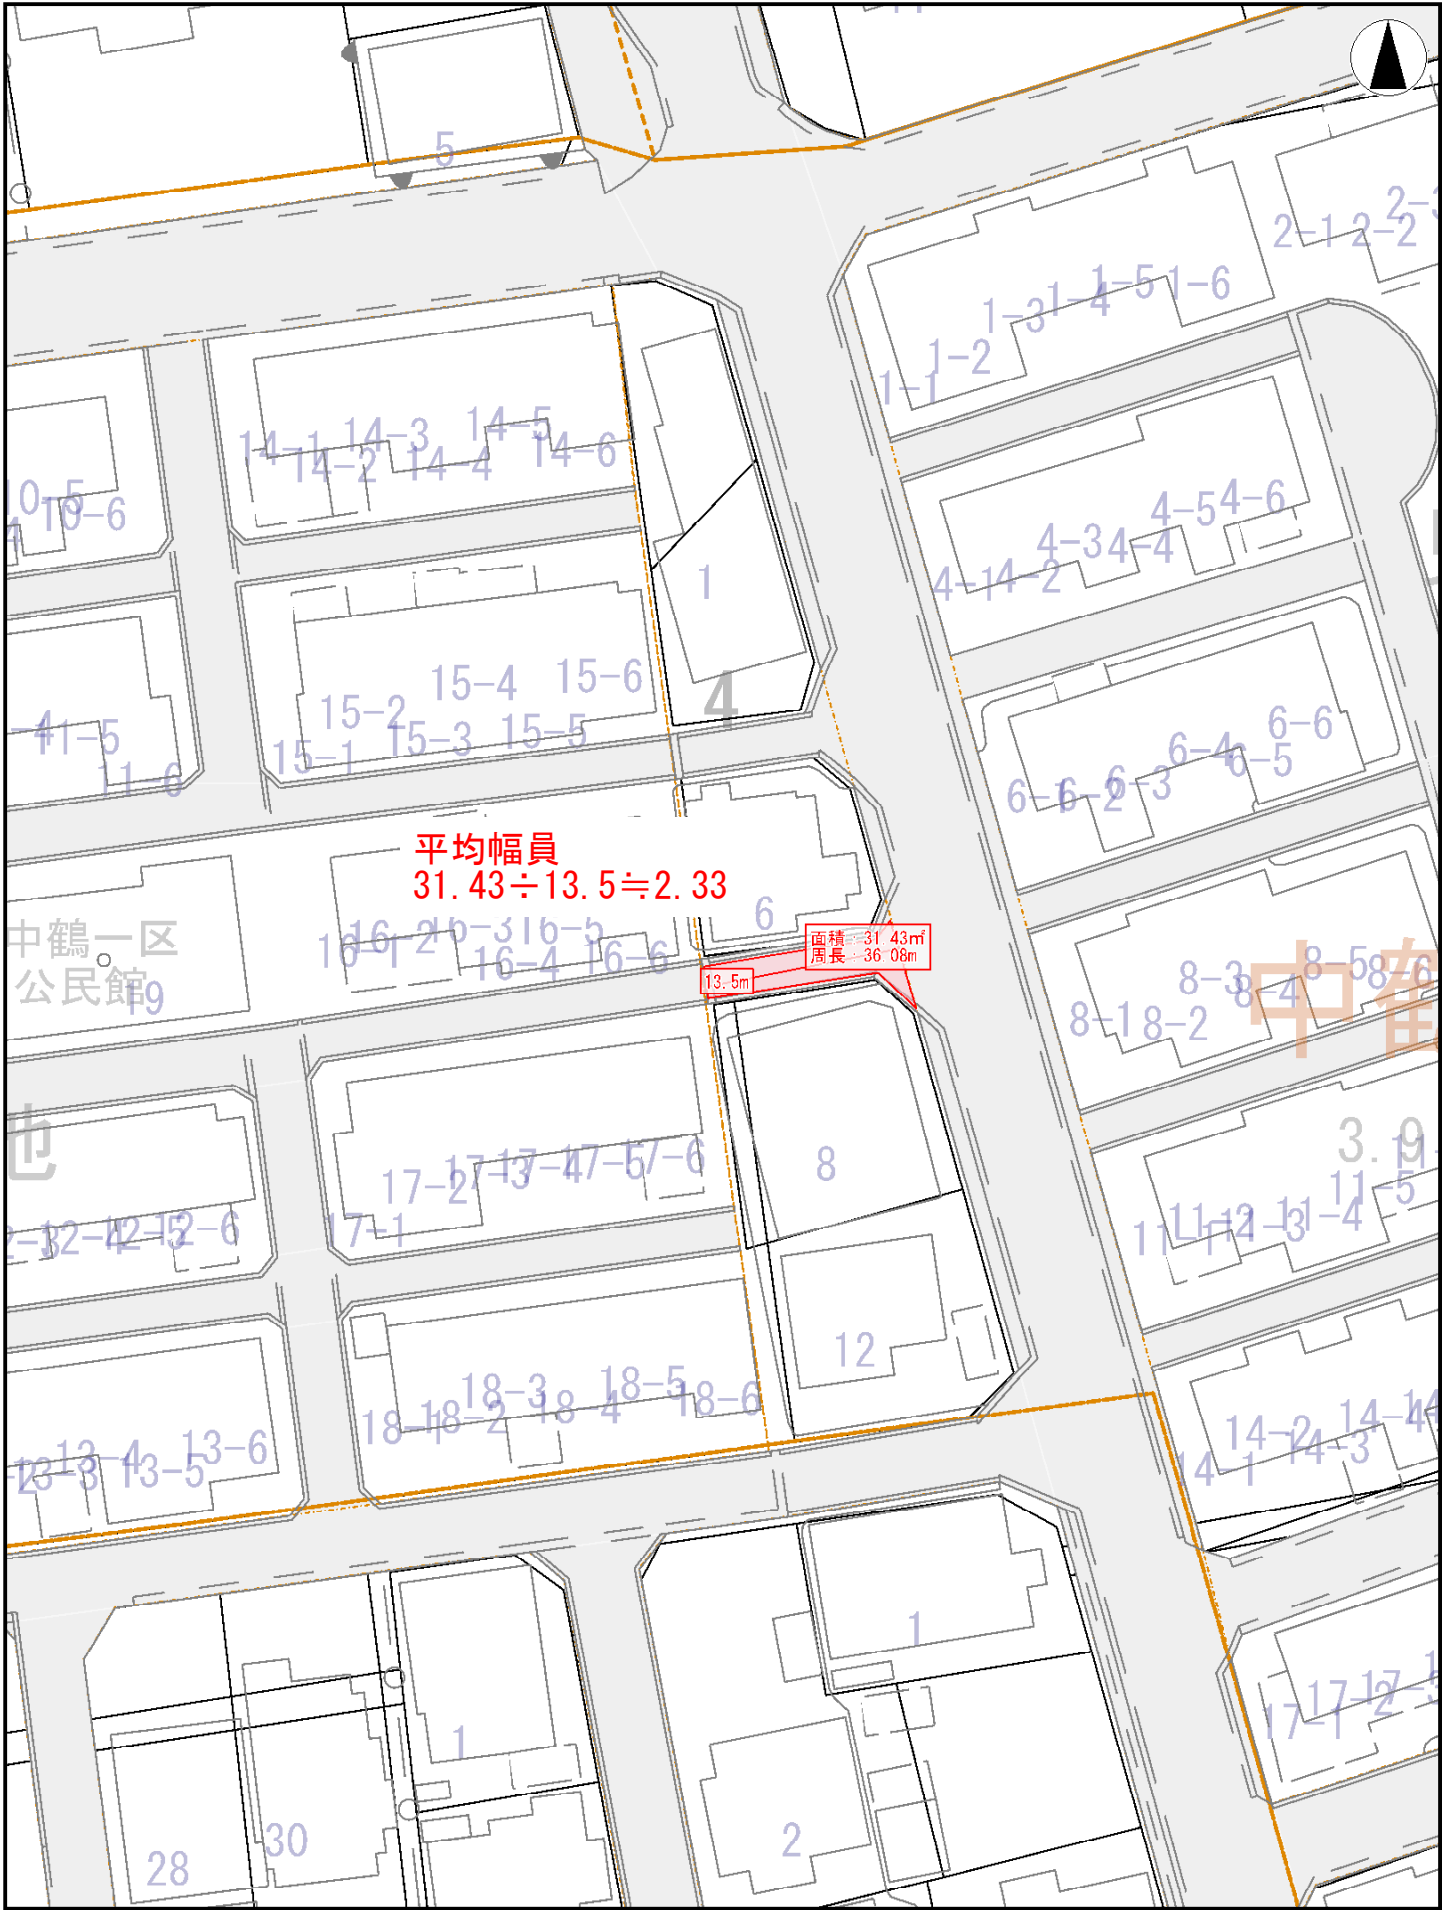

中鶴一区
公民館

中鶴