

第 3 5 号議案

中間市道路線の認定について


中間市道路線を次のとおり認定することについて、道路法第 8 条第 2 項の規定により、議会の議決を求める。


路線番号	路線名	起 点	終 点	平均幅員	実 延 長
1396	大根土団地 25 号線	中間市中央五丁目 4541-219 地先	中間市中央五丁目 4541-366 地先	4.06 m	29.50 m
1397	大根土団地 26 号線	中間市中央五丁目 4541-364 地先	中間市中央五丁目 4580-5 地先	4.86 m	19.53 m

平成 2 9 年 9 月 5 日提出

中間市長 福田 浩

平成29年9月定例市議会上程路線位置図

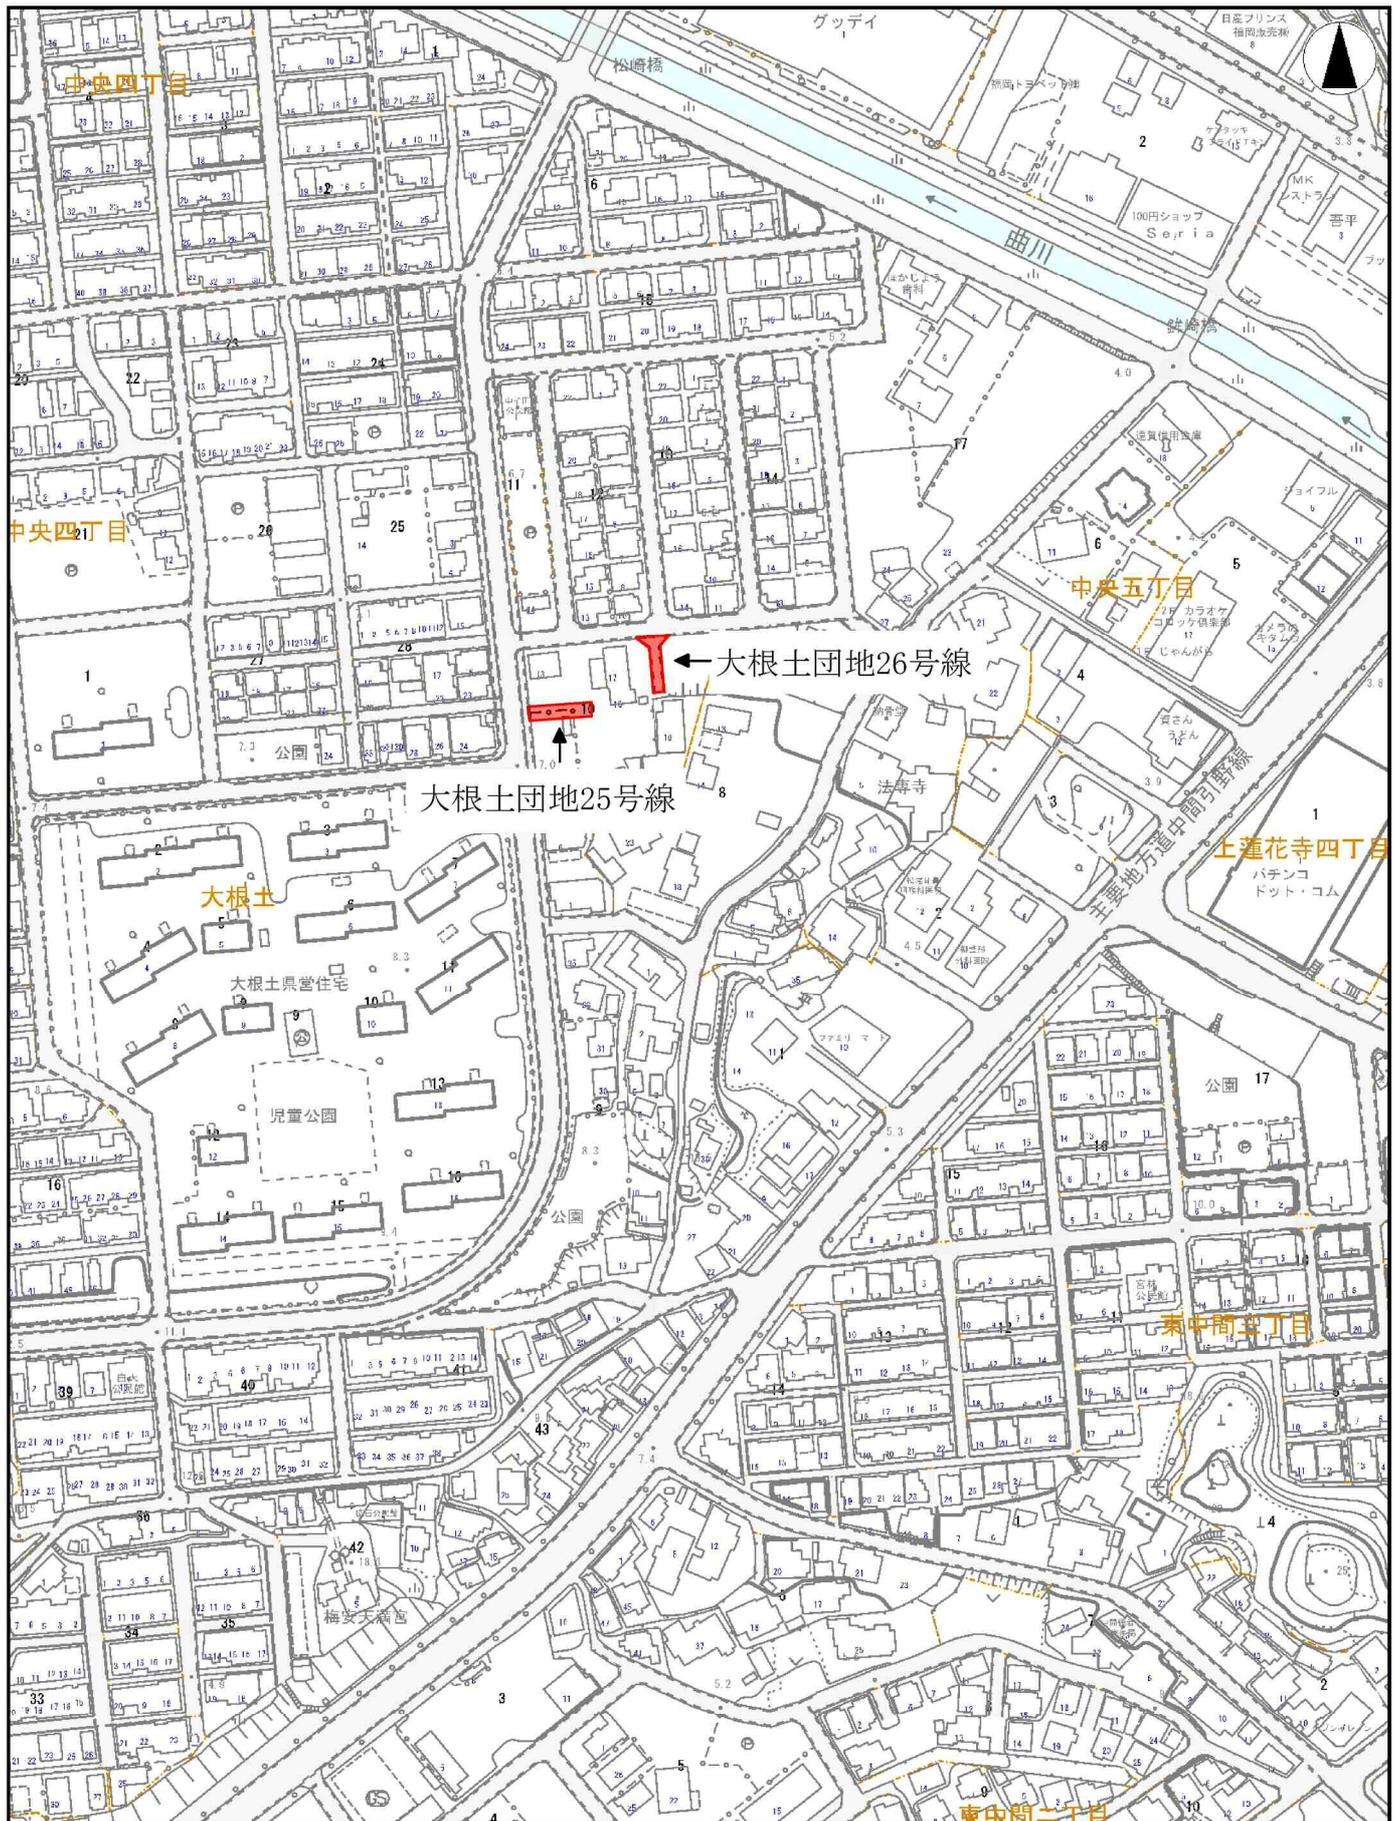

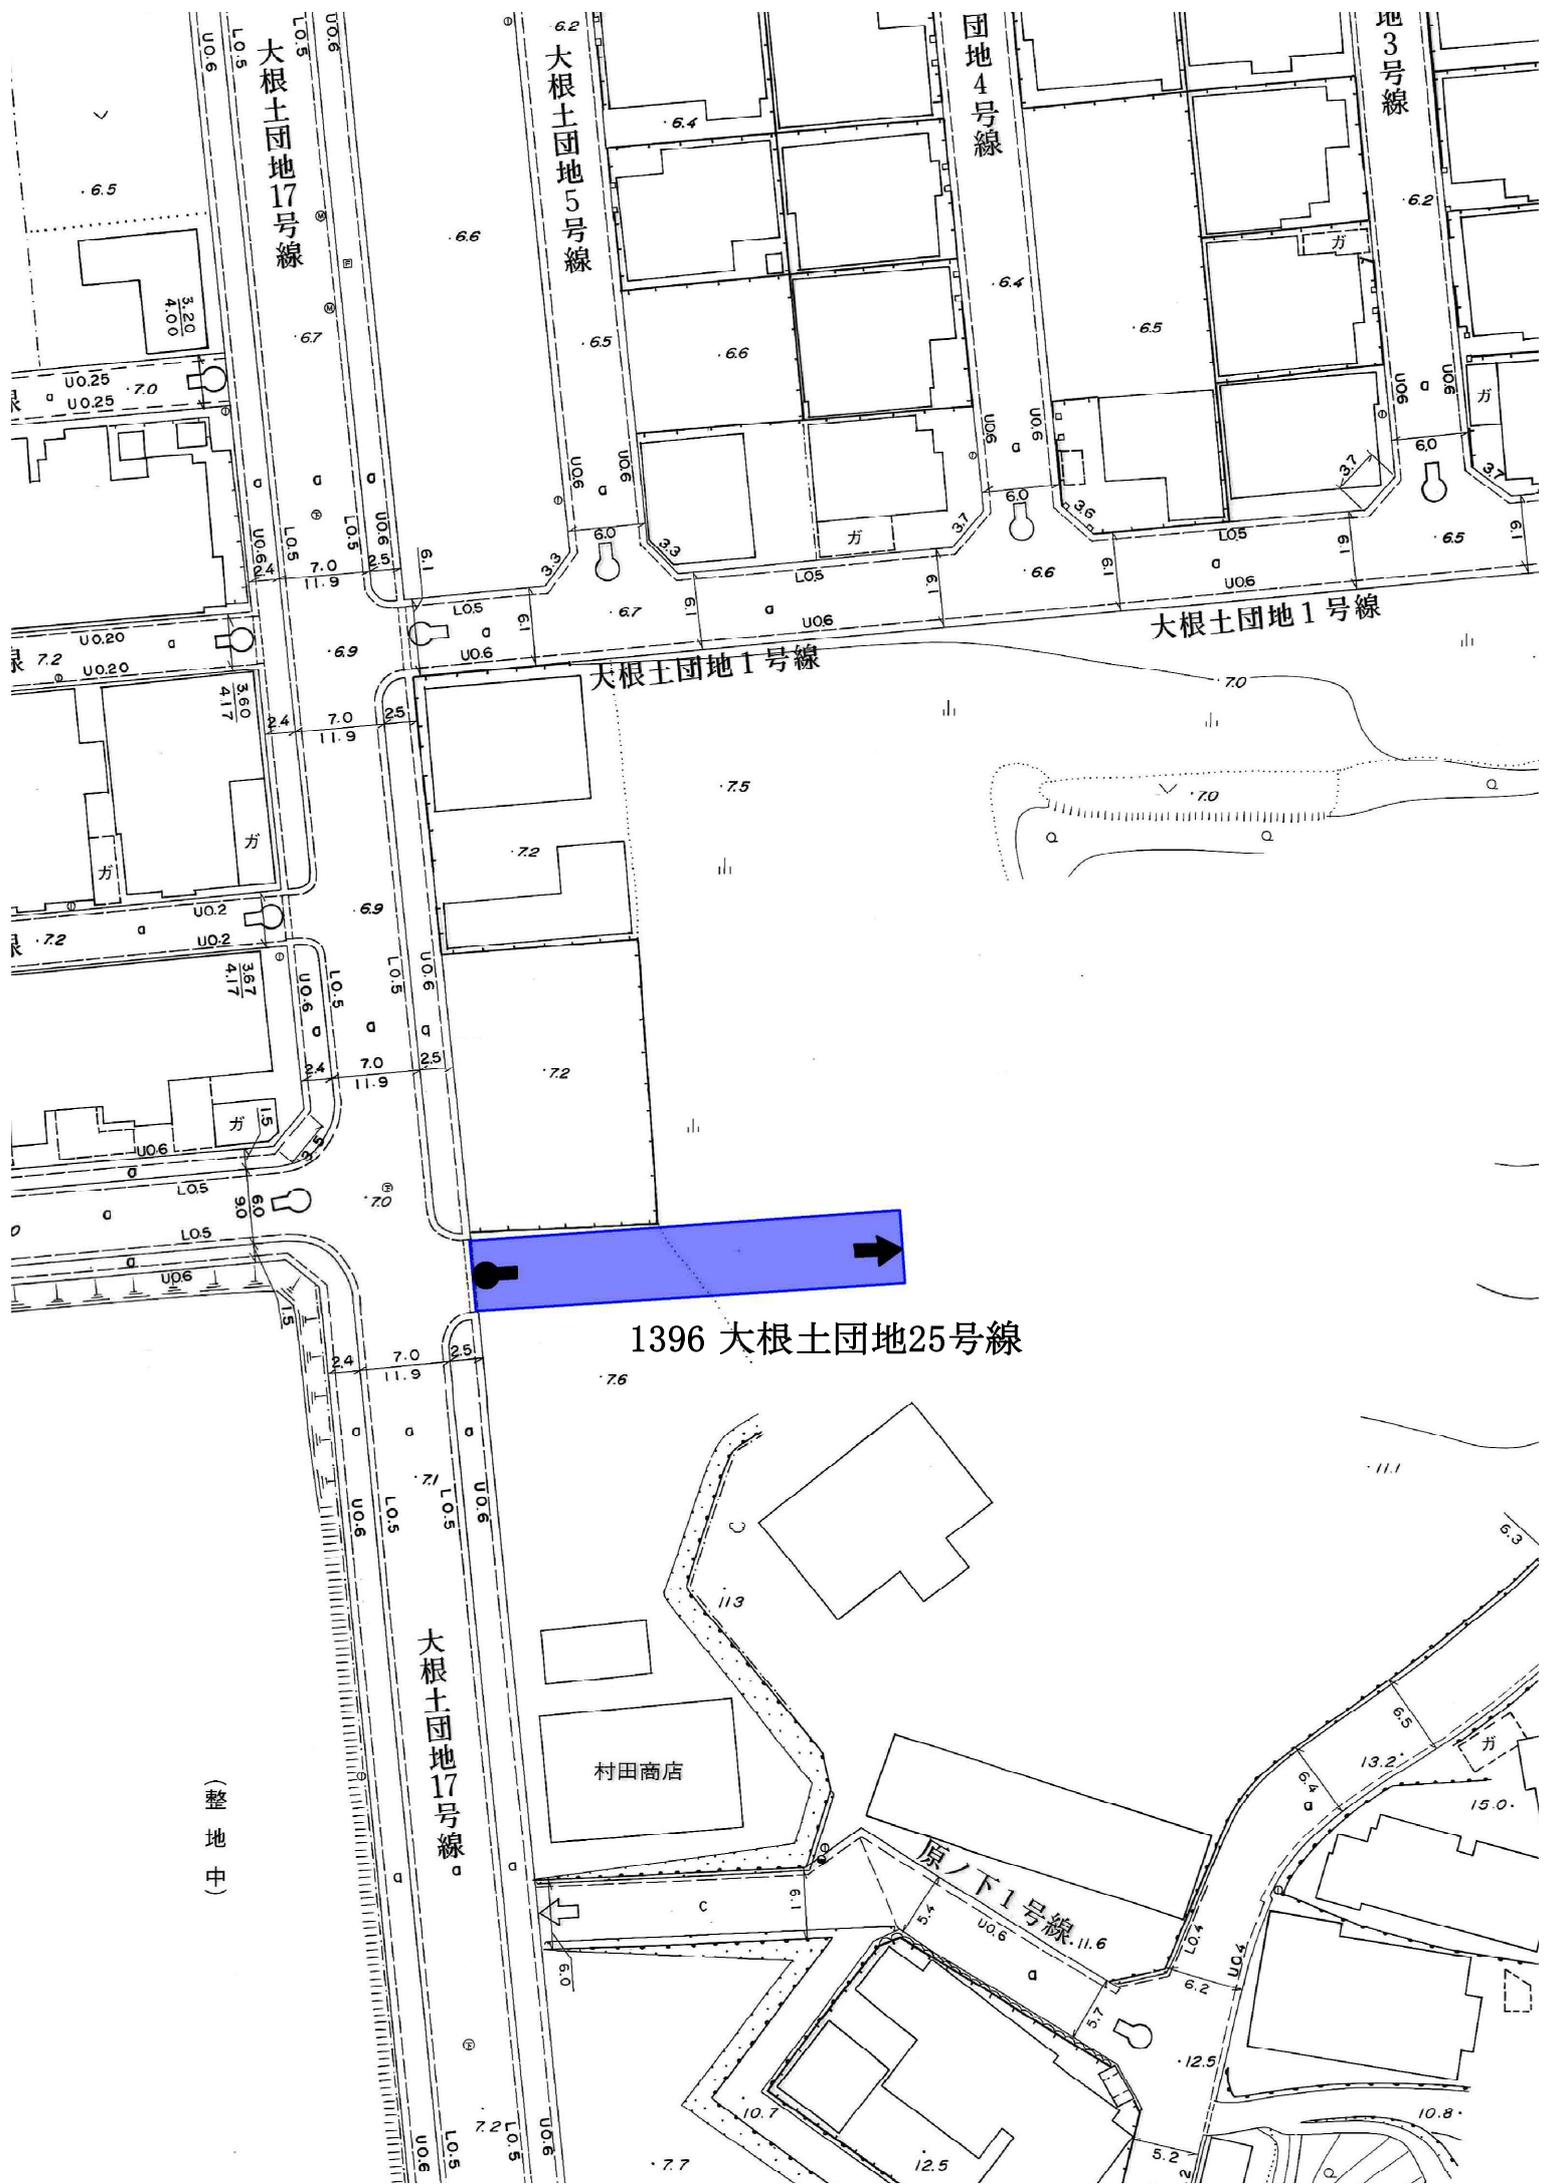

大根土団地17号線

大根土団地5号線

団地4号線

地3号線

大根土団地1号線

大根土団地1号線


1396 大根土団地25号線


大根土団地17号線

村田商店

原ノ下1号線

(整地中)

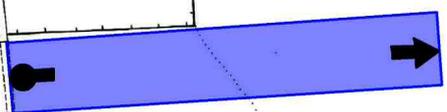

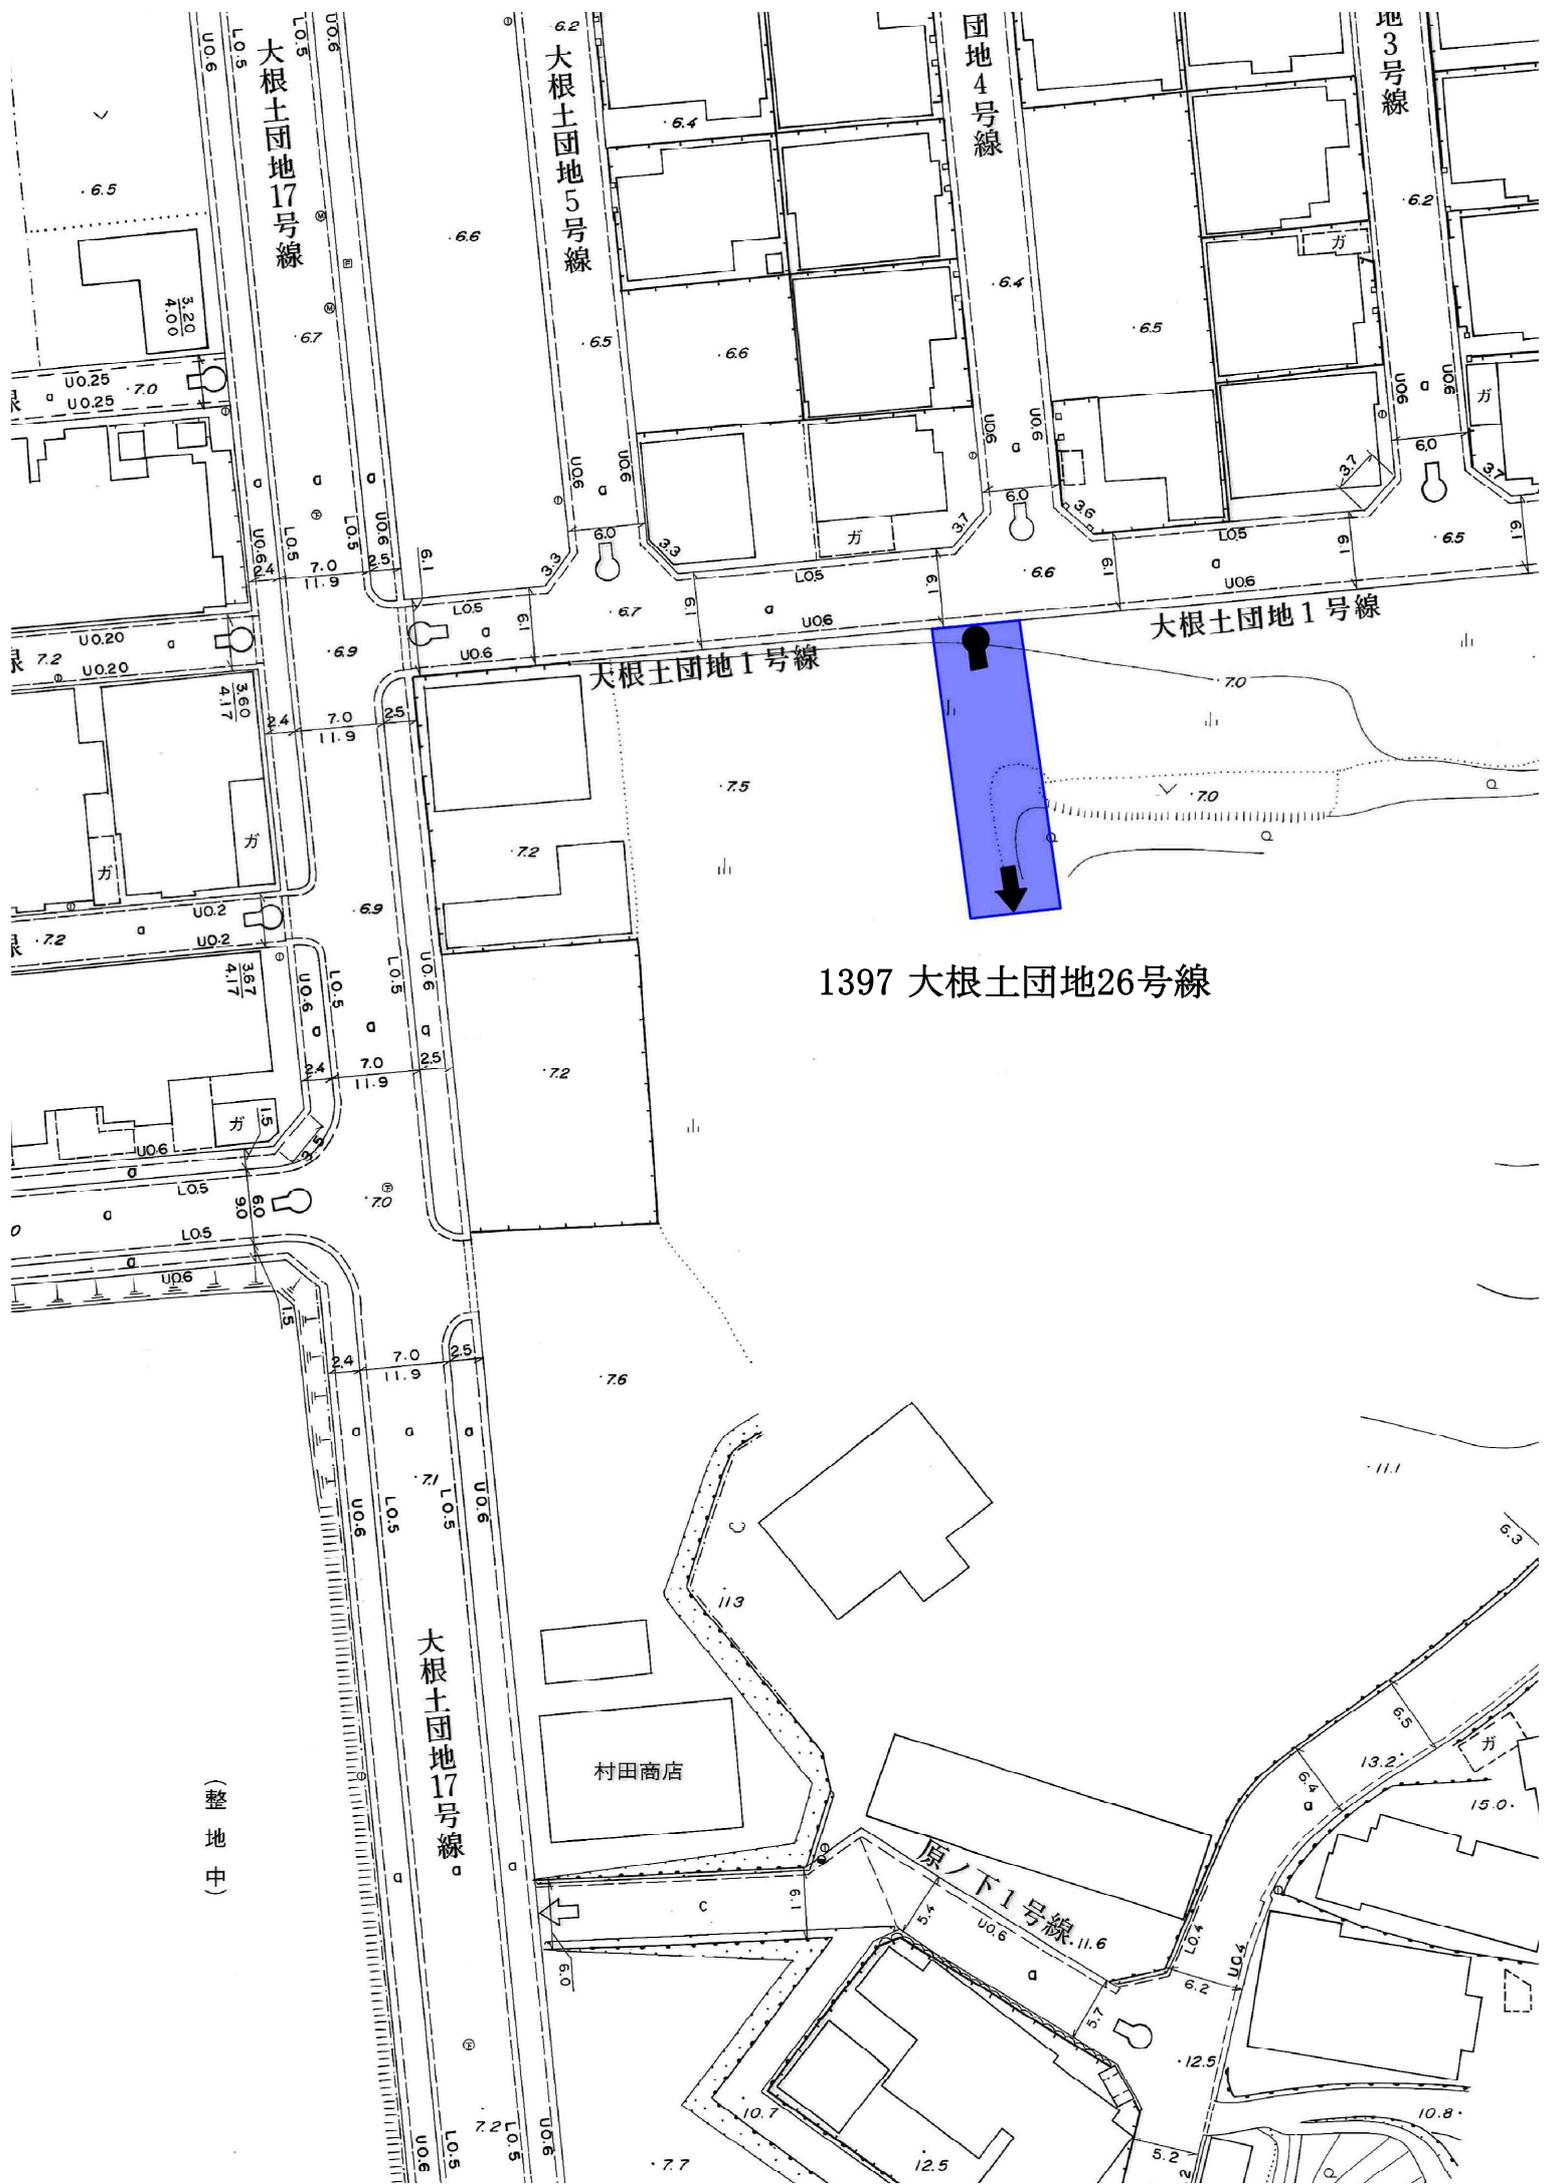

大根土団地17号線

大根土団地5号線

団地4号線

地3号線

大根土団地1号線

大根土団地1号線

1397 大根土団地26号線

大根土団地17号線

村田商店

原ノ下1号線

(整地中)