

### 第36号議案

#### 中間市道路線の変更について

中間市道路線を次のとおり変更することについて、道路法第10条第3項の規定により、議会の議決を求める。


#### 御館・走下線


	路線番号	起 点	終 点	平均幅員	実 延 長
変更前	1059	中間市岩瀬二丁目 304-1 地先	中間市岩瀬二丁目 312 地先	4.11 m	34.99 m
変更後	1059	中間市岩瀬二丁目 304-1 地先	中間市岩瀬二丁目 311-2 地先	4.06 m	38.99 m

平成29年9月5日提出

中間市長 福田 浩

平成29年9月定例市議会上程路線位置図

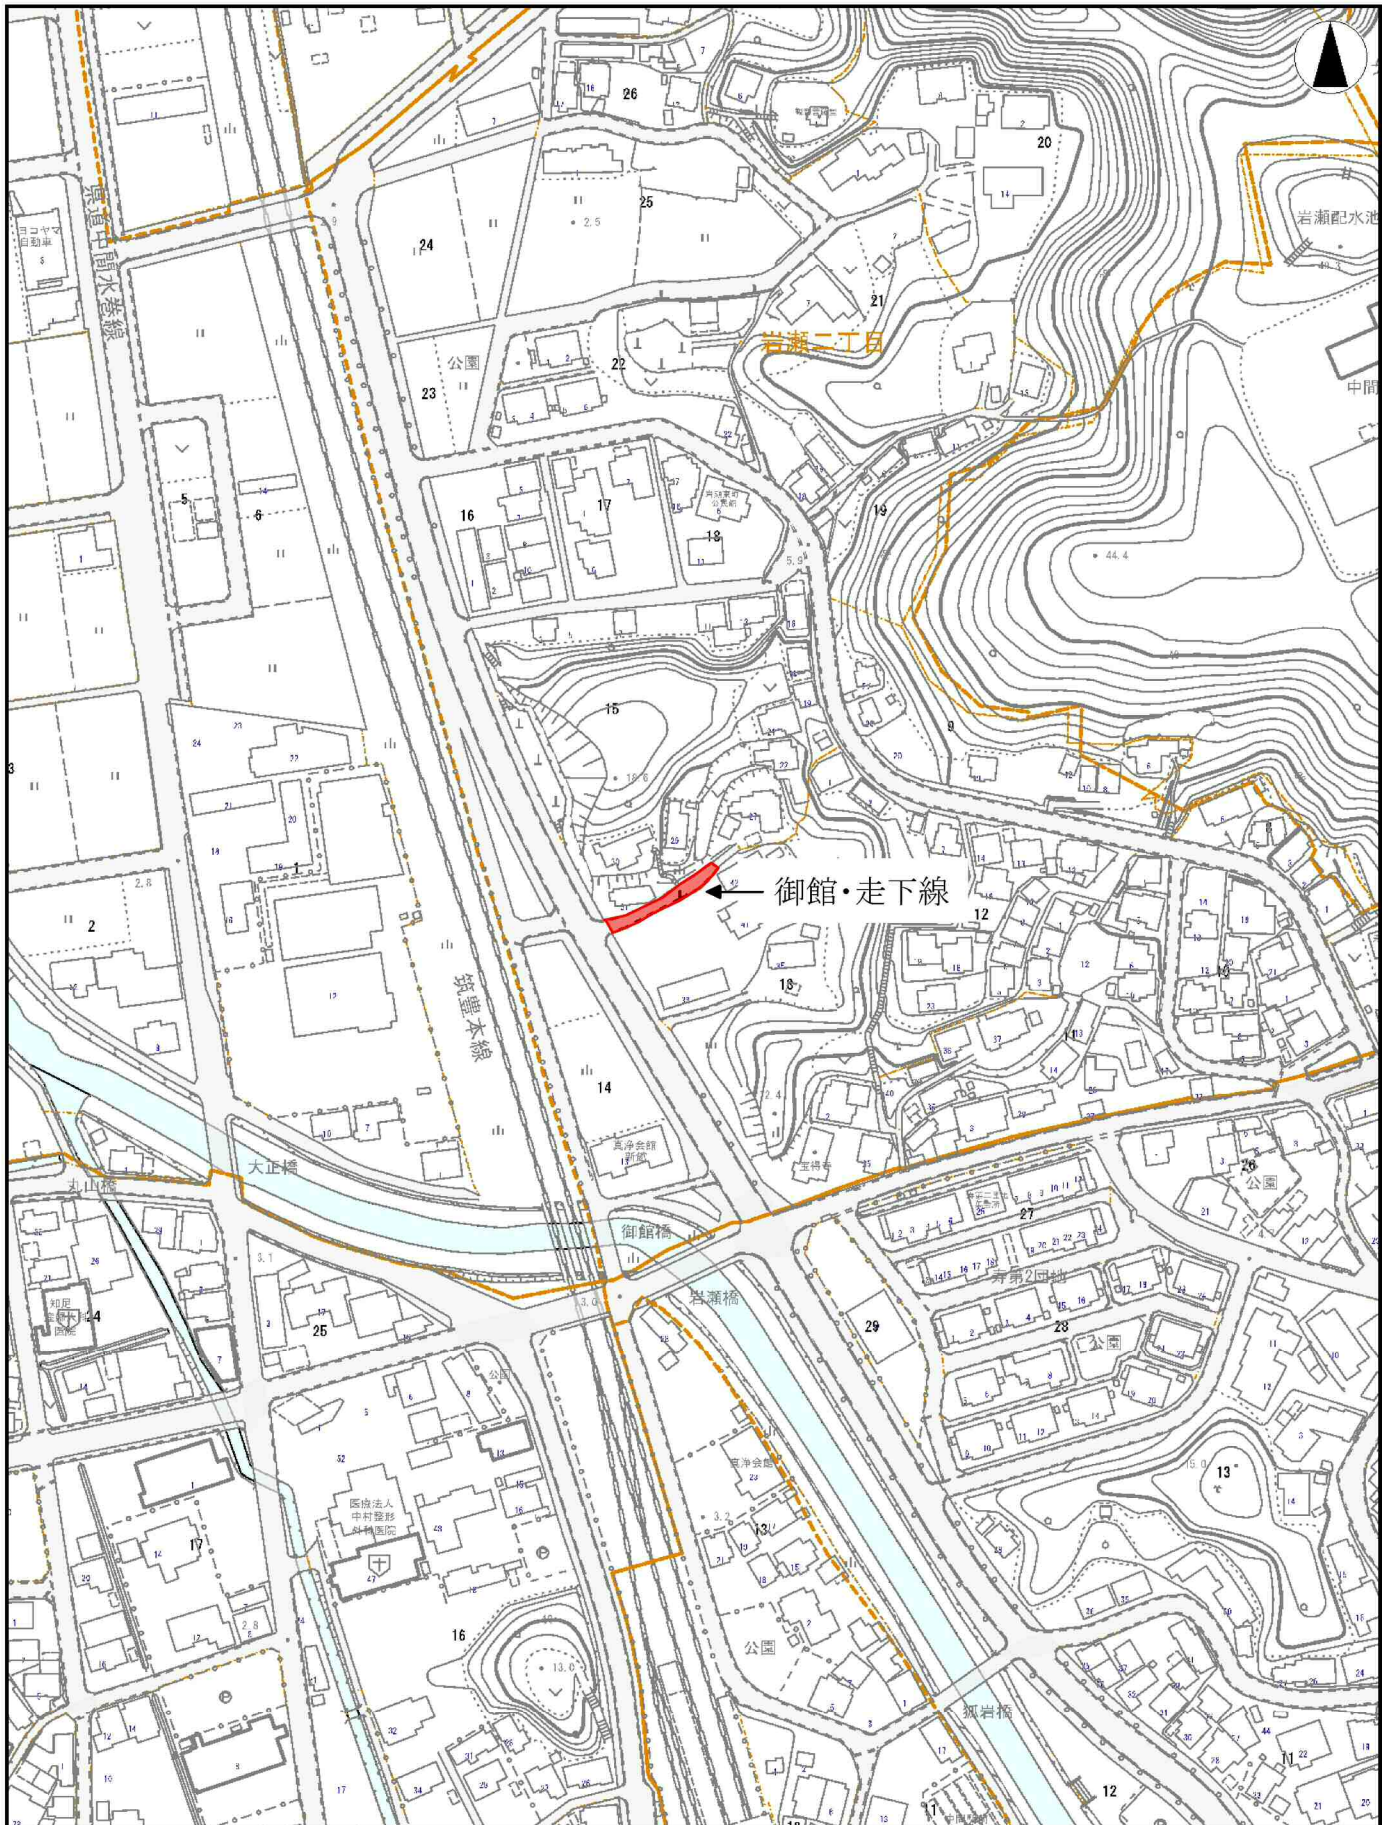

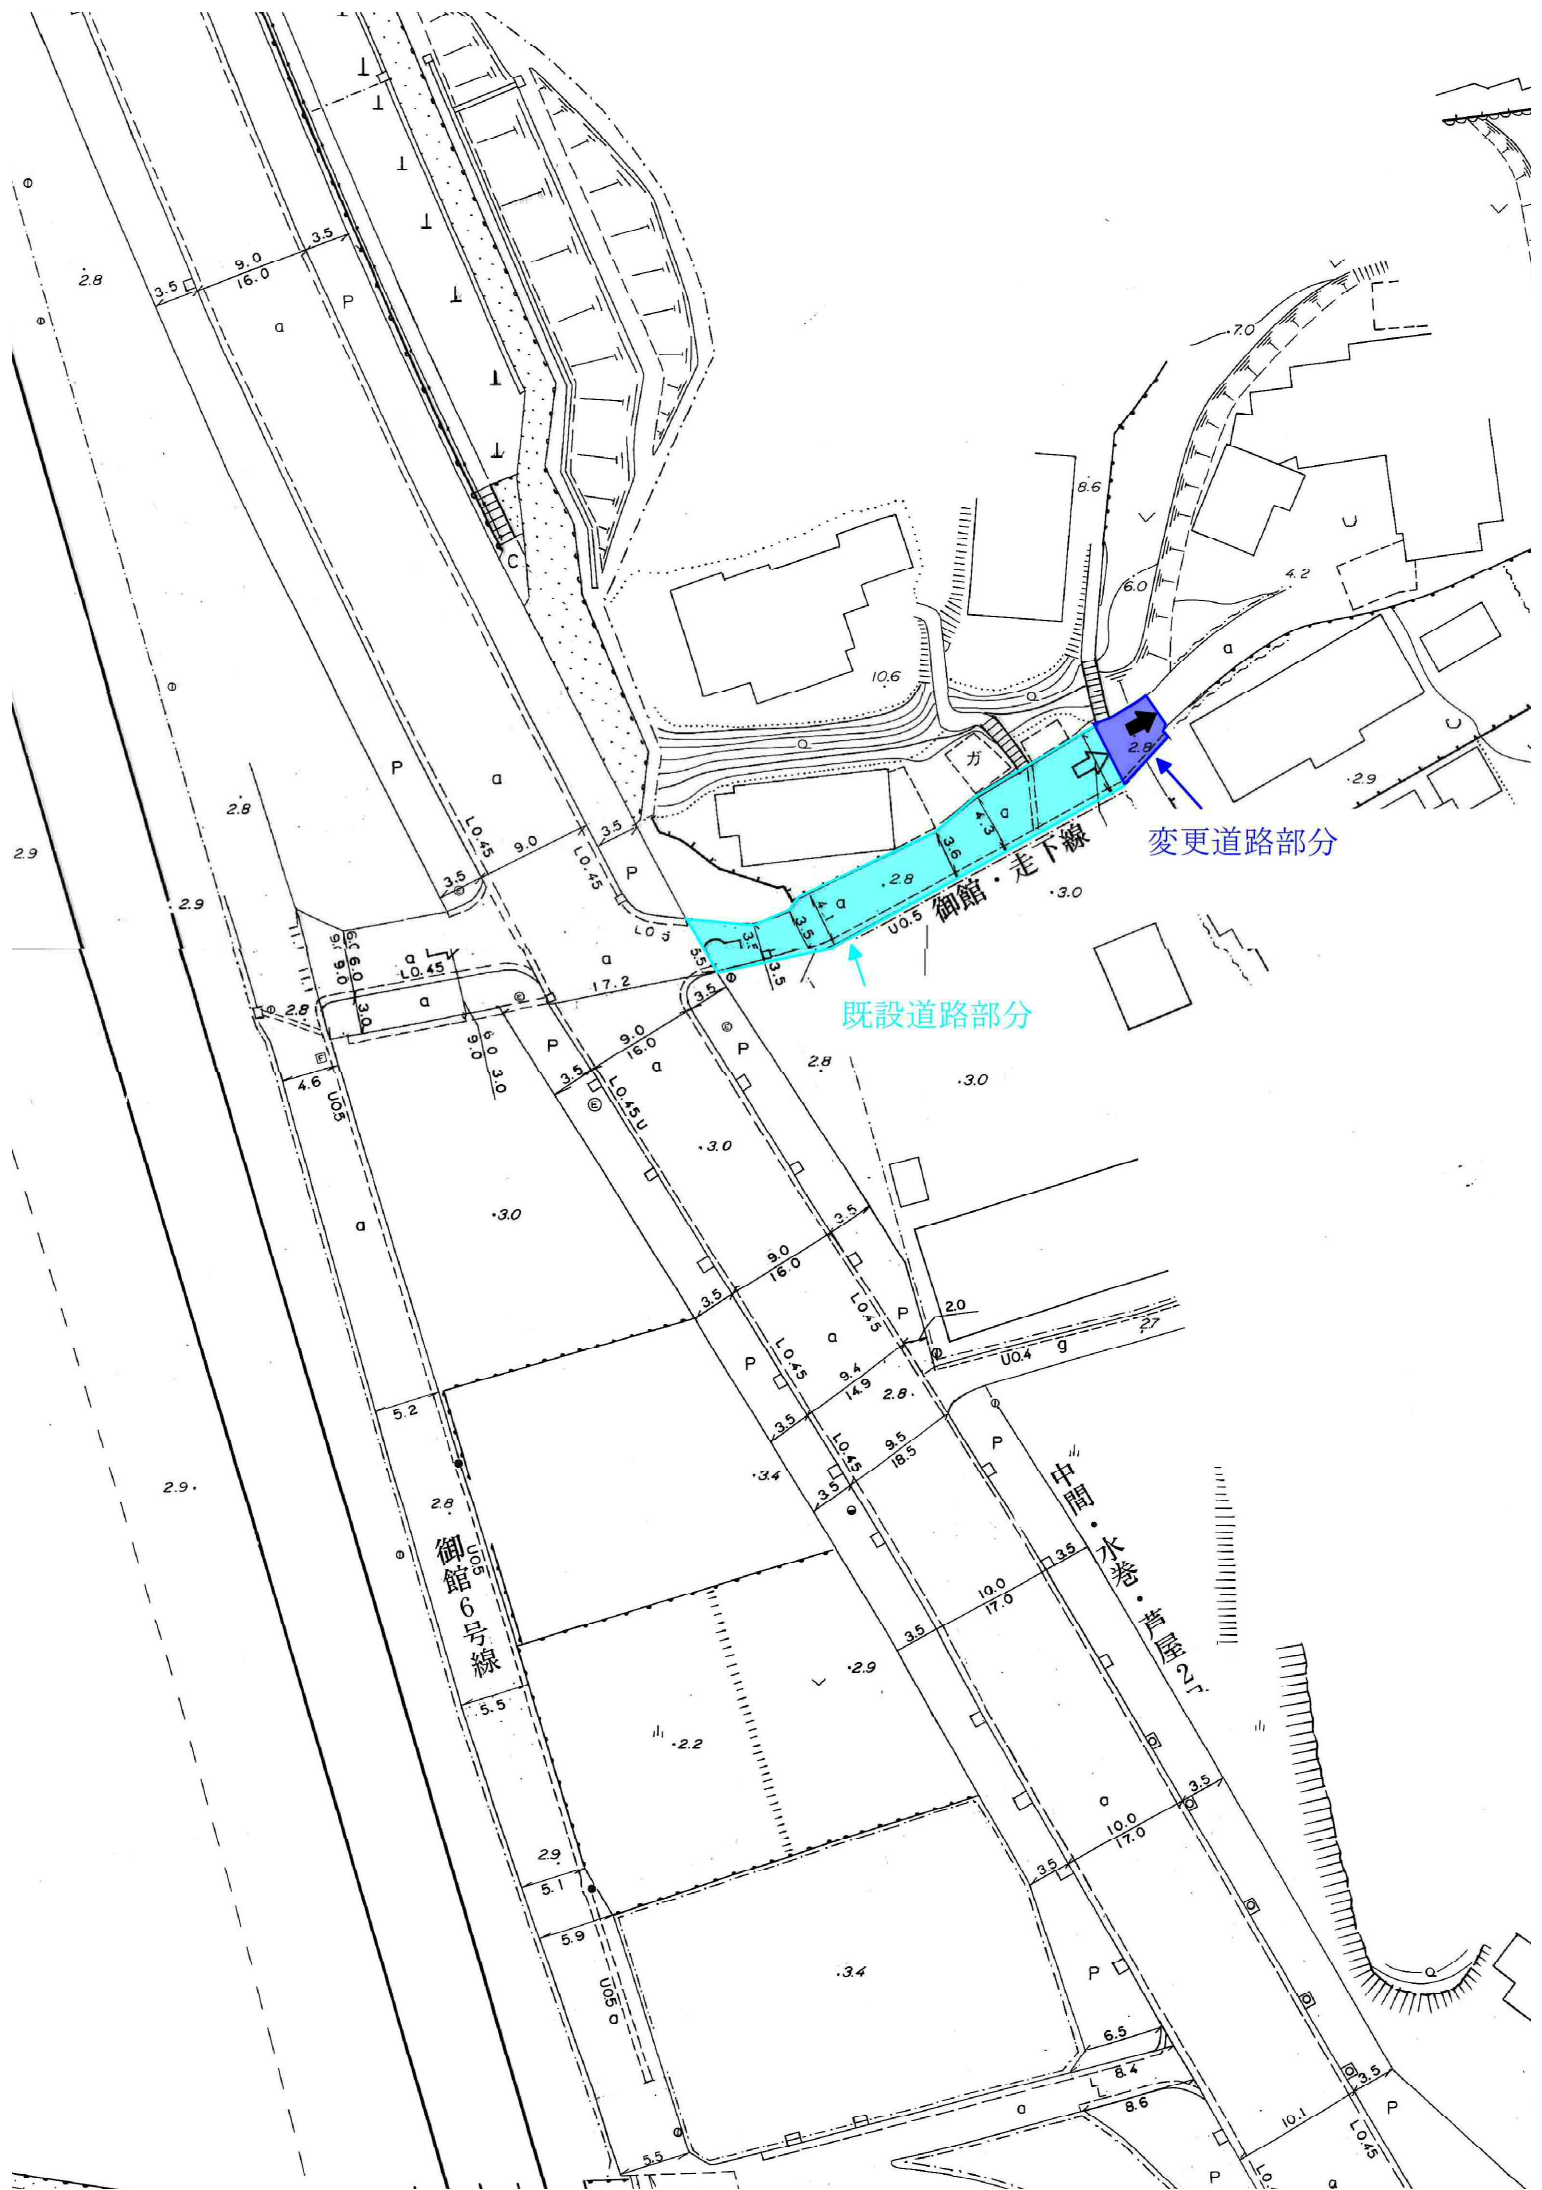


変更道路部分

既設道路部分

御館6号線

御館・走下線

中間・水糸・普願寺

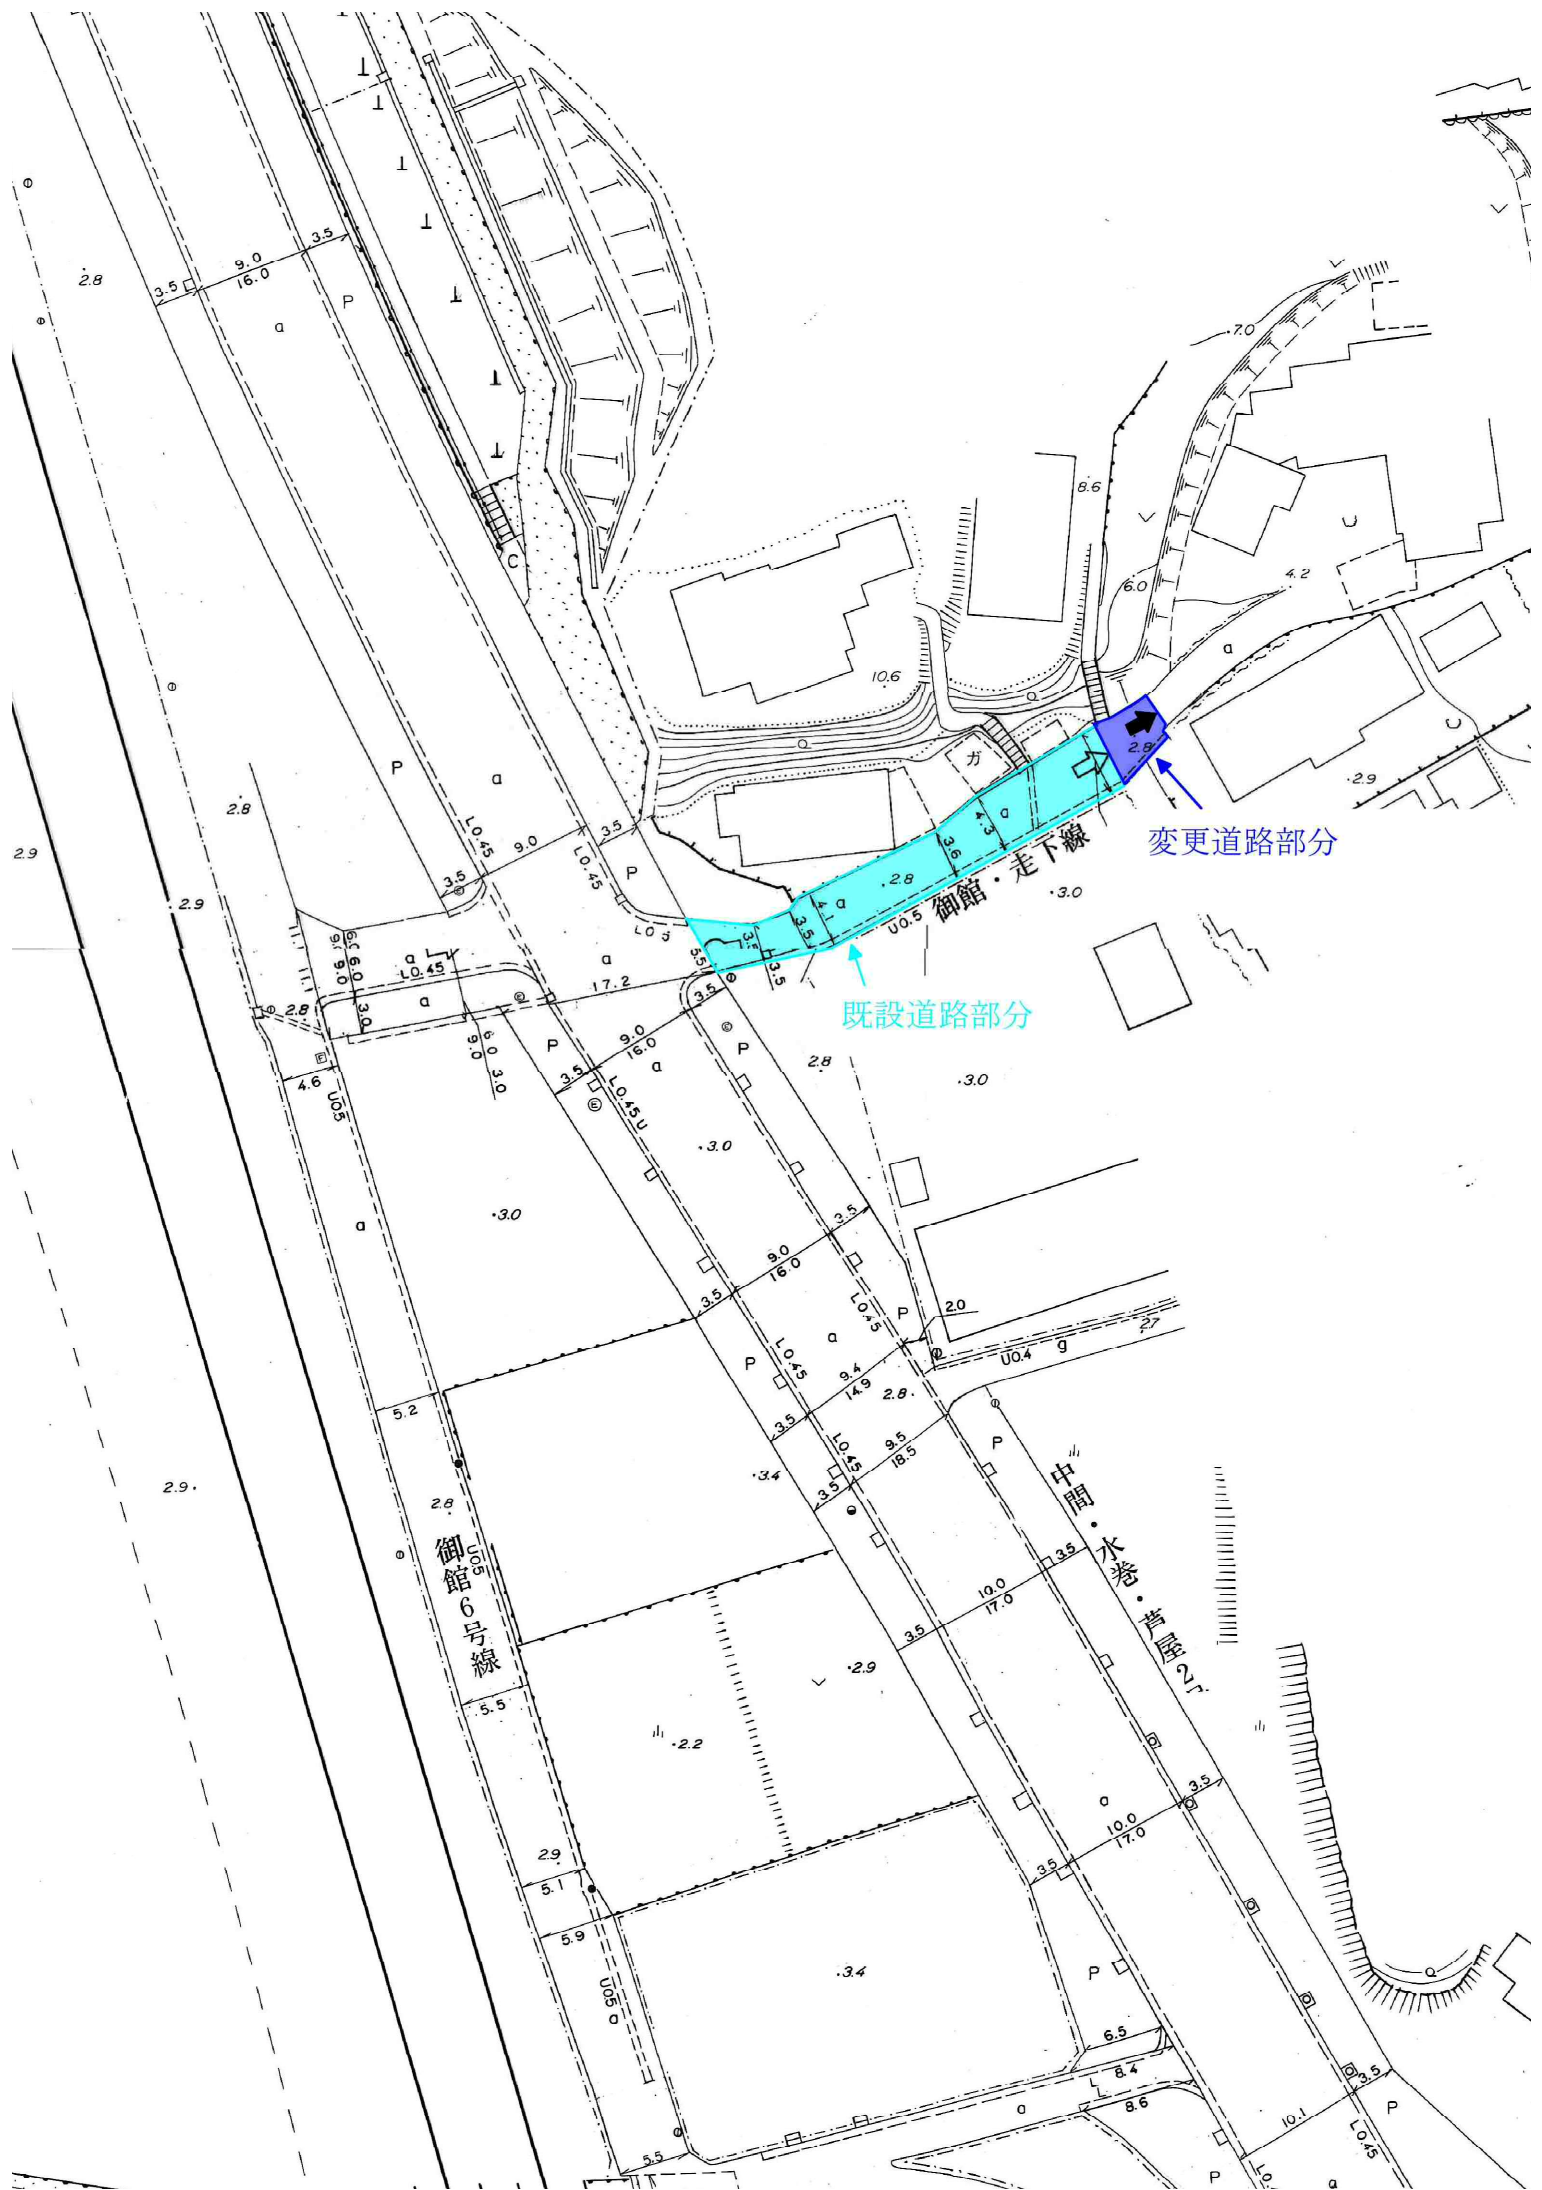

変更道路部分

既設道路部分

御館6号線

御館・走下線

中間・水糸・普願寺