

第 19 号議案

中間市道路線の変更について

中間市道路線を次のとおり変更することについて、道路法第 10 条第 3 項の規定により、議会の議決を求める。

御座ノ瀬・中ノ谷線


	路線番号	起 点	終 点	平均幅員	実 延 長
変更前	3213	中間市大字上底井野 字御座ノ瀬 720-1 地 先	中間市大字上底井野 字中ノ谷 120-49 地 先	2.88 m	506.69 m
変更後	3213	中間市大字上底井野 字御座ノ瀬 720-1 地 先	中間市大字上底井野 字中ノ谷 120-50 地 先	3.23 m	487.18 m


瑞穂団地 9 号線

	路線番号	起 点	終 点	平均幅員	実 延 長
変更前	2111	中間市中間三丁目 4055-7 地先	中間市中間三丁目 3784-9 地先	3.97 m	73.33 m
変更後	2111	中間市中間三丁目 4063-2 地先	中間市中間三丁目 3784-9 地先	3.87 m	185.29 m

平成 29 年 2 月 28 日提出

中間市長 松下 俊男

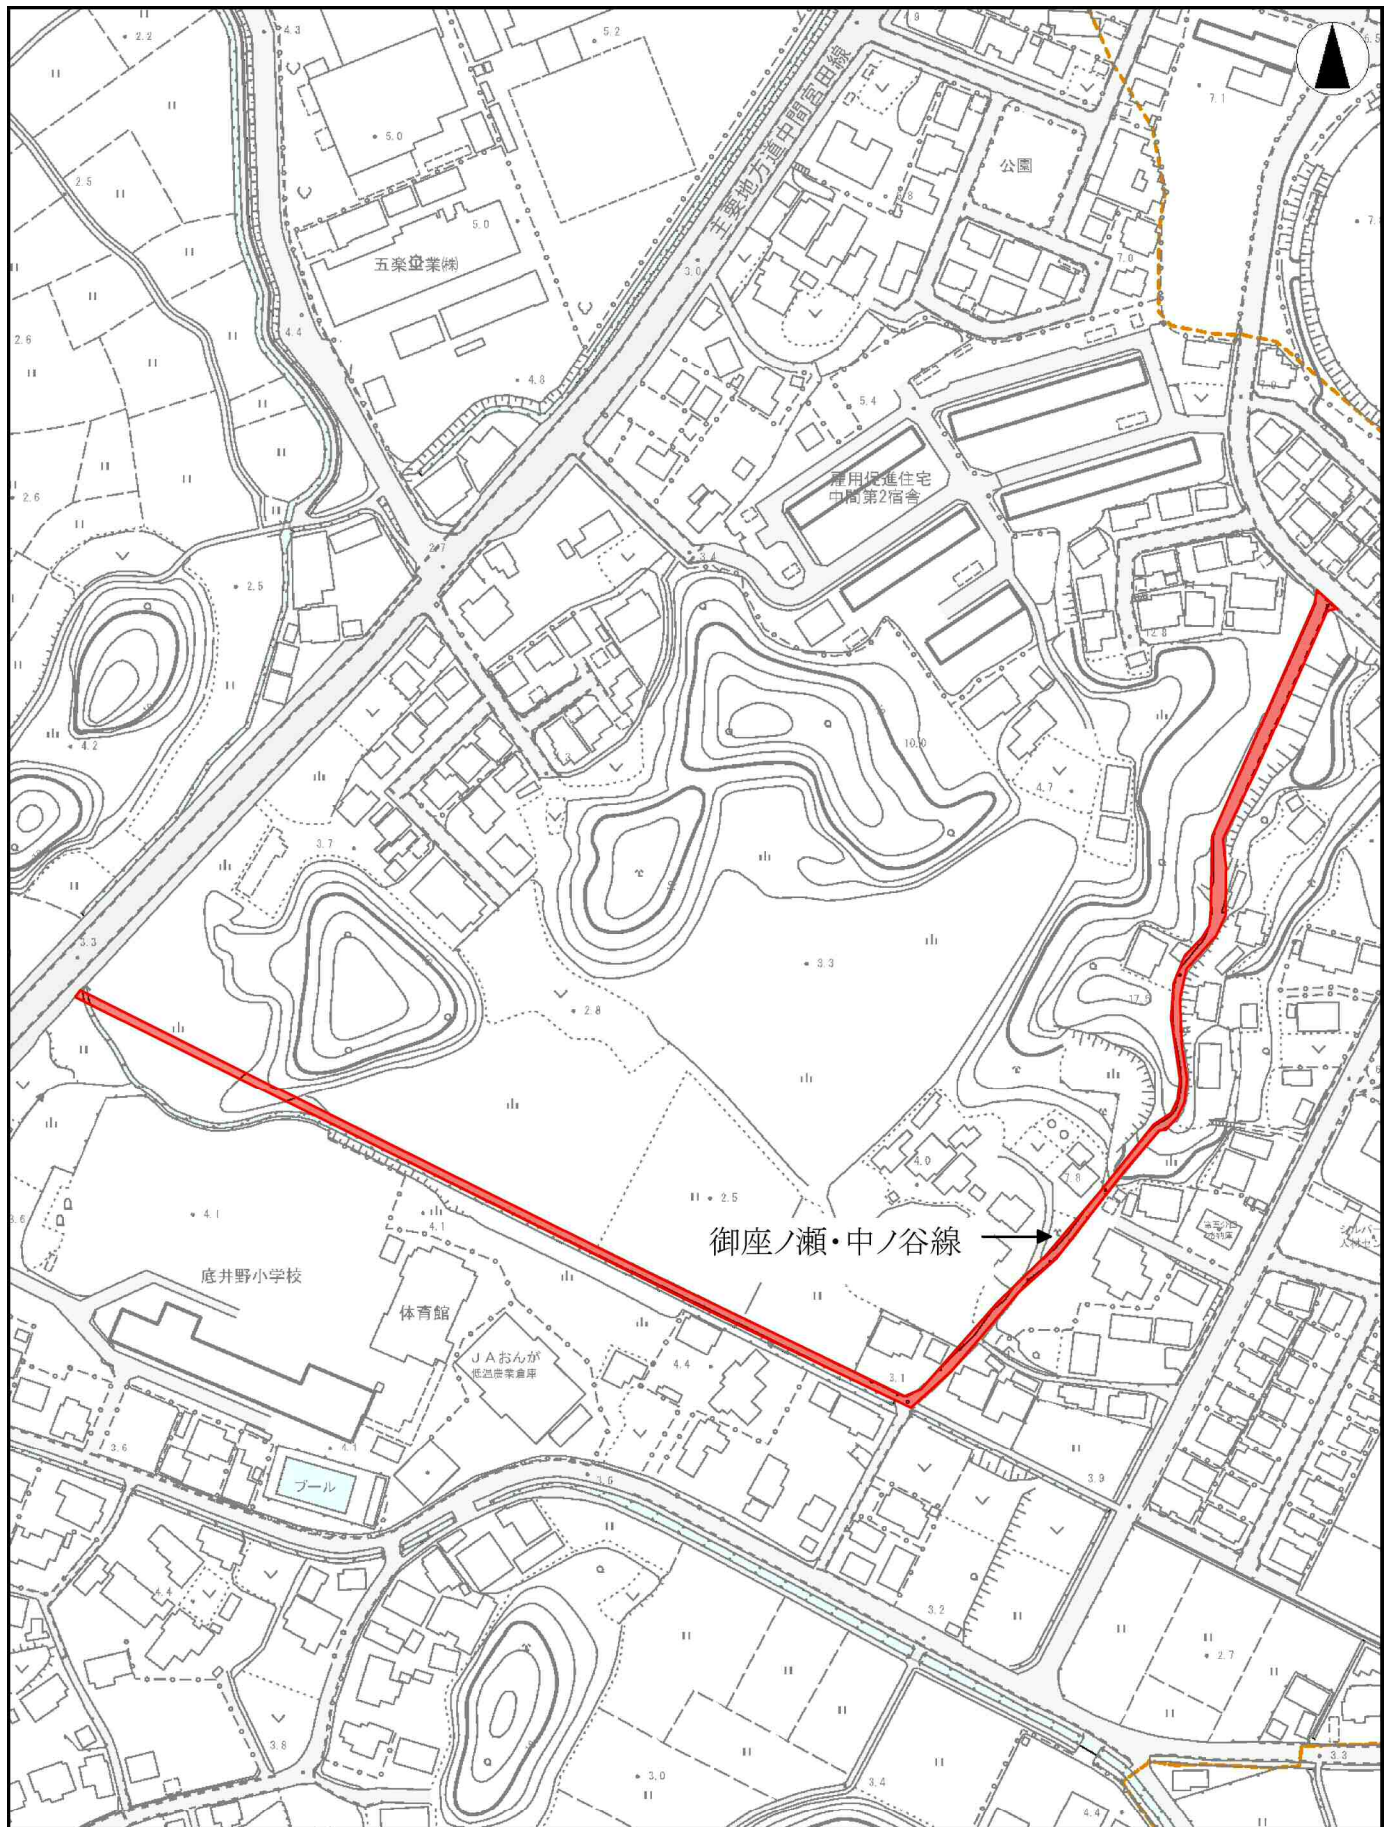

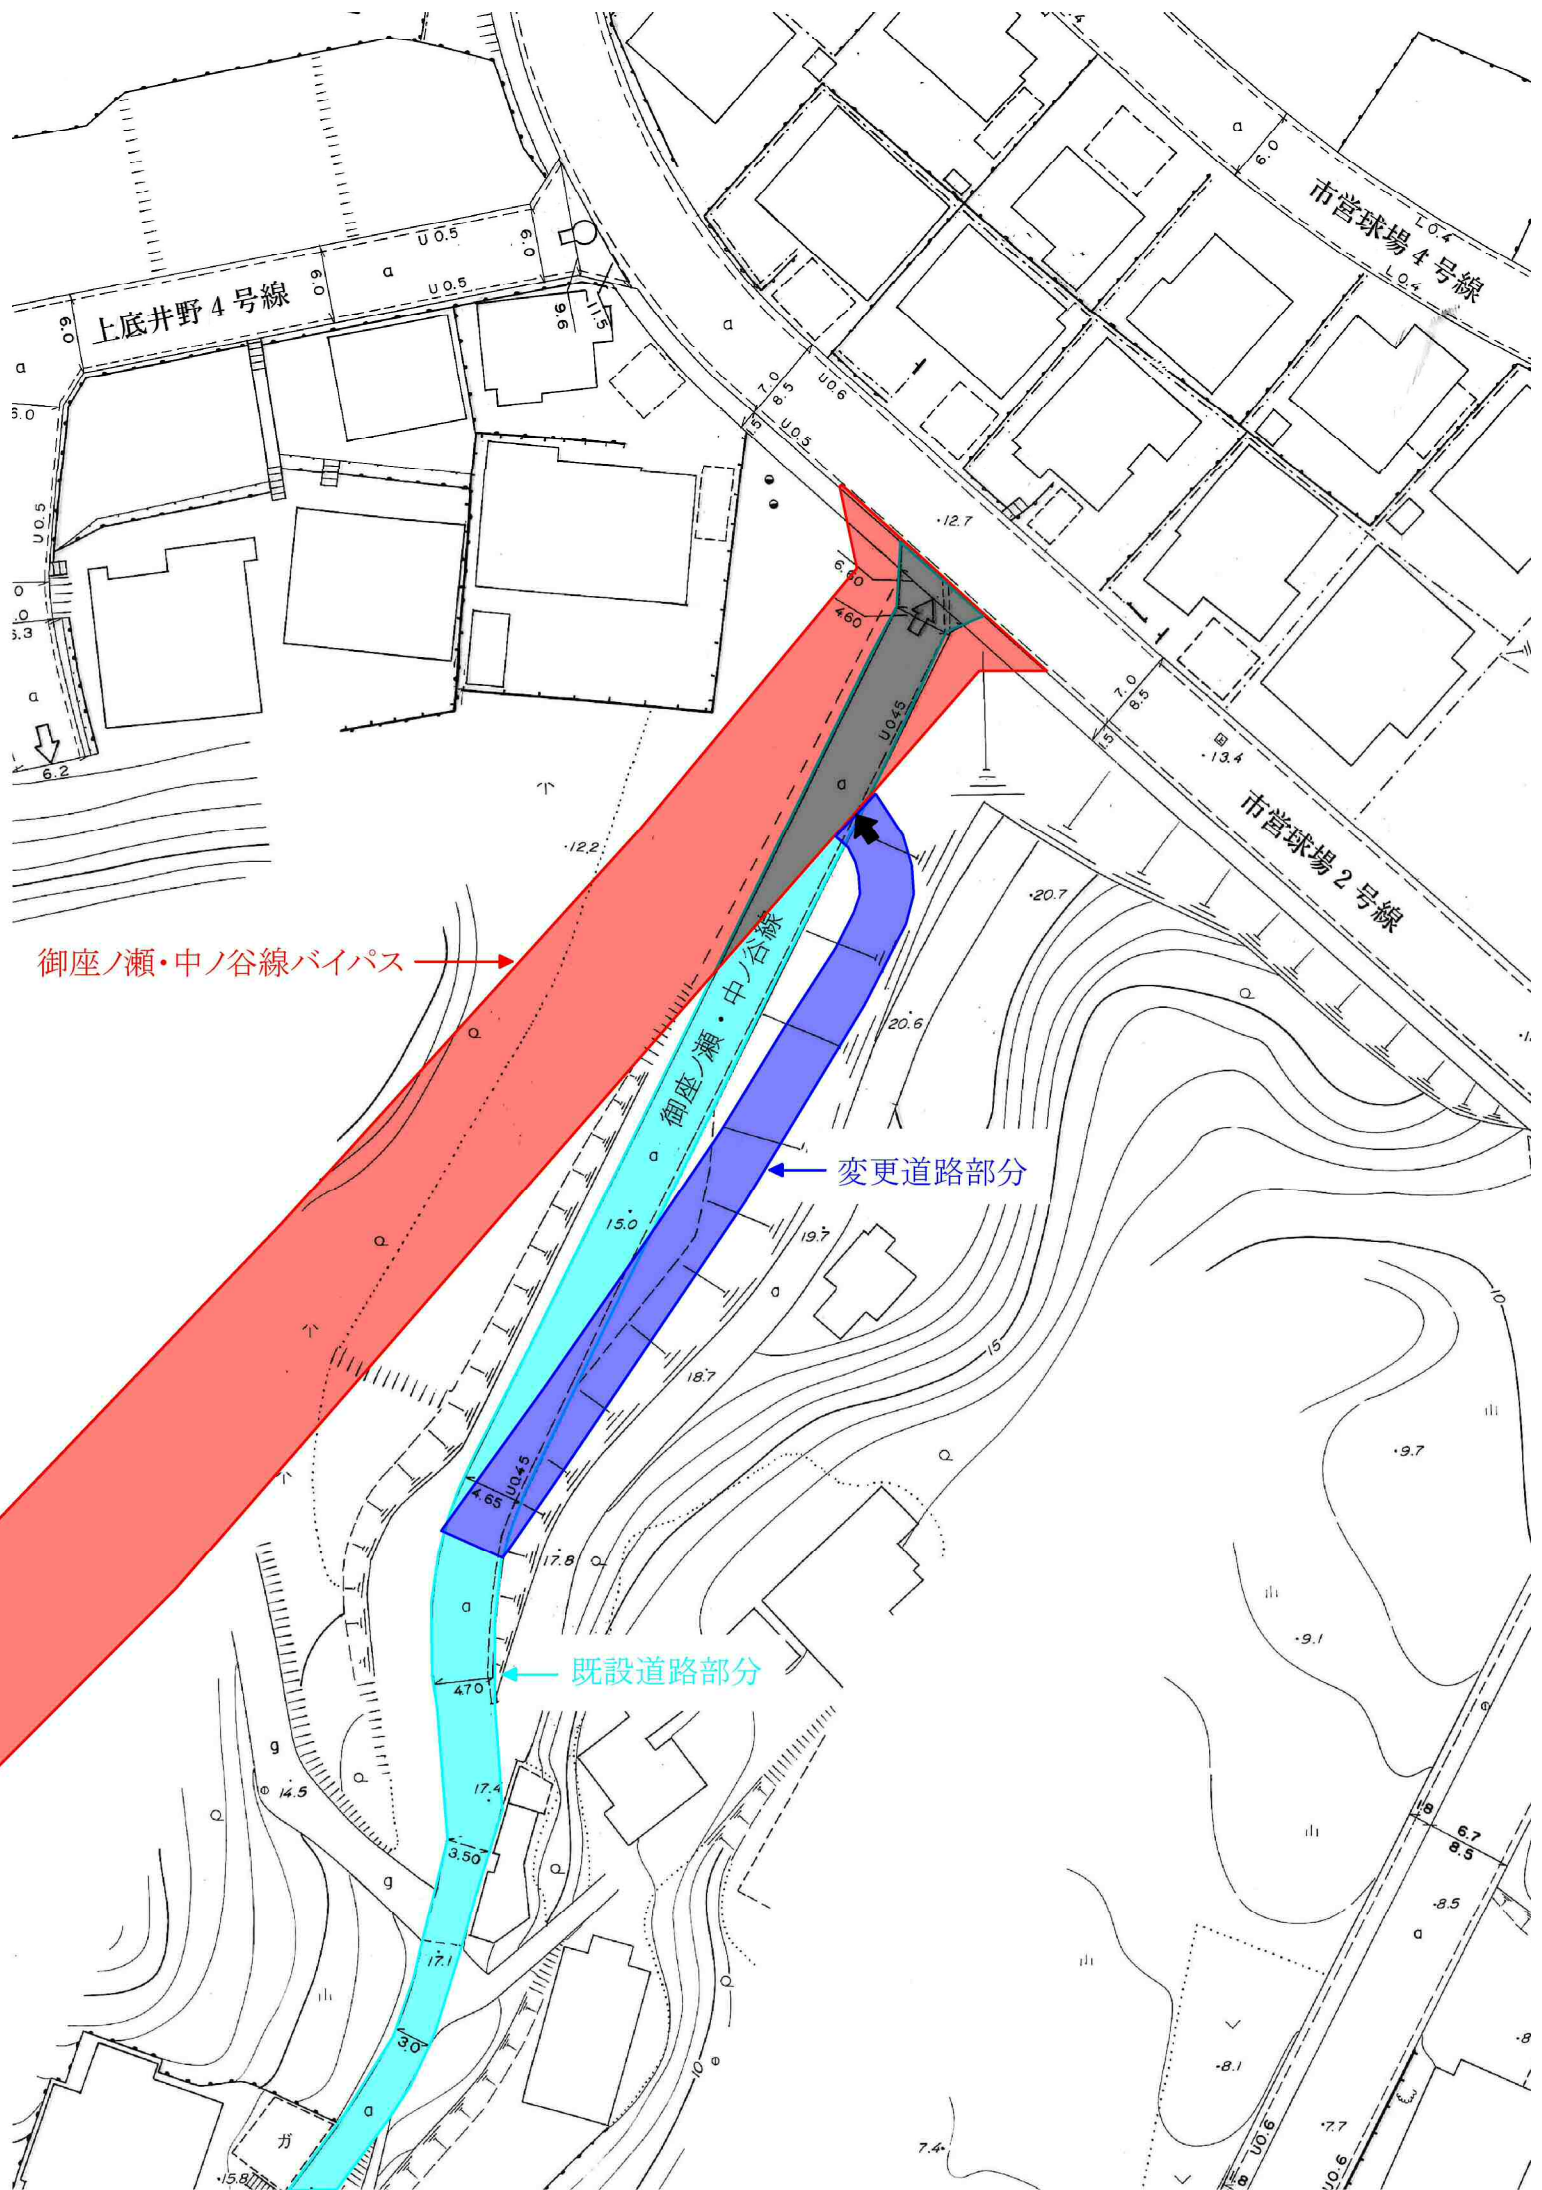

上底井野 4号線

市営球場 4号線


市営球場 2号線


御座ノ瀬・中ノ谷線


御座ノ瀬・中ノ谷線バイパス

変更道路部分

既設道路部分

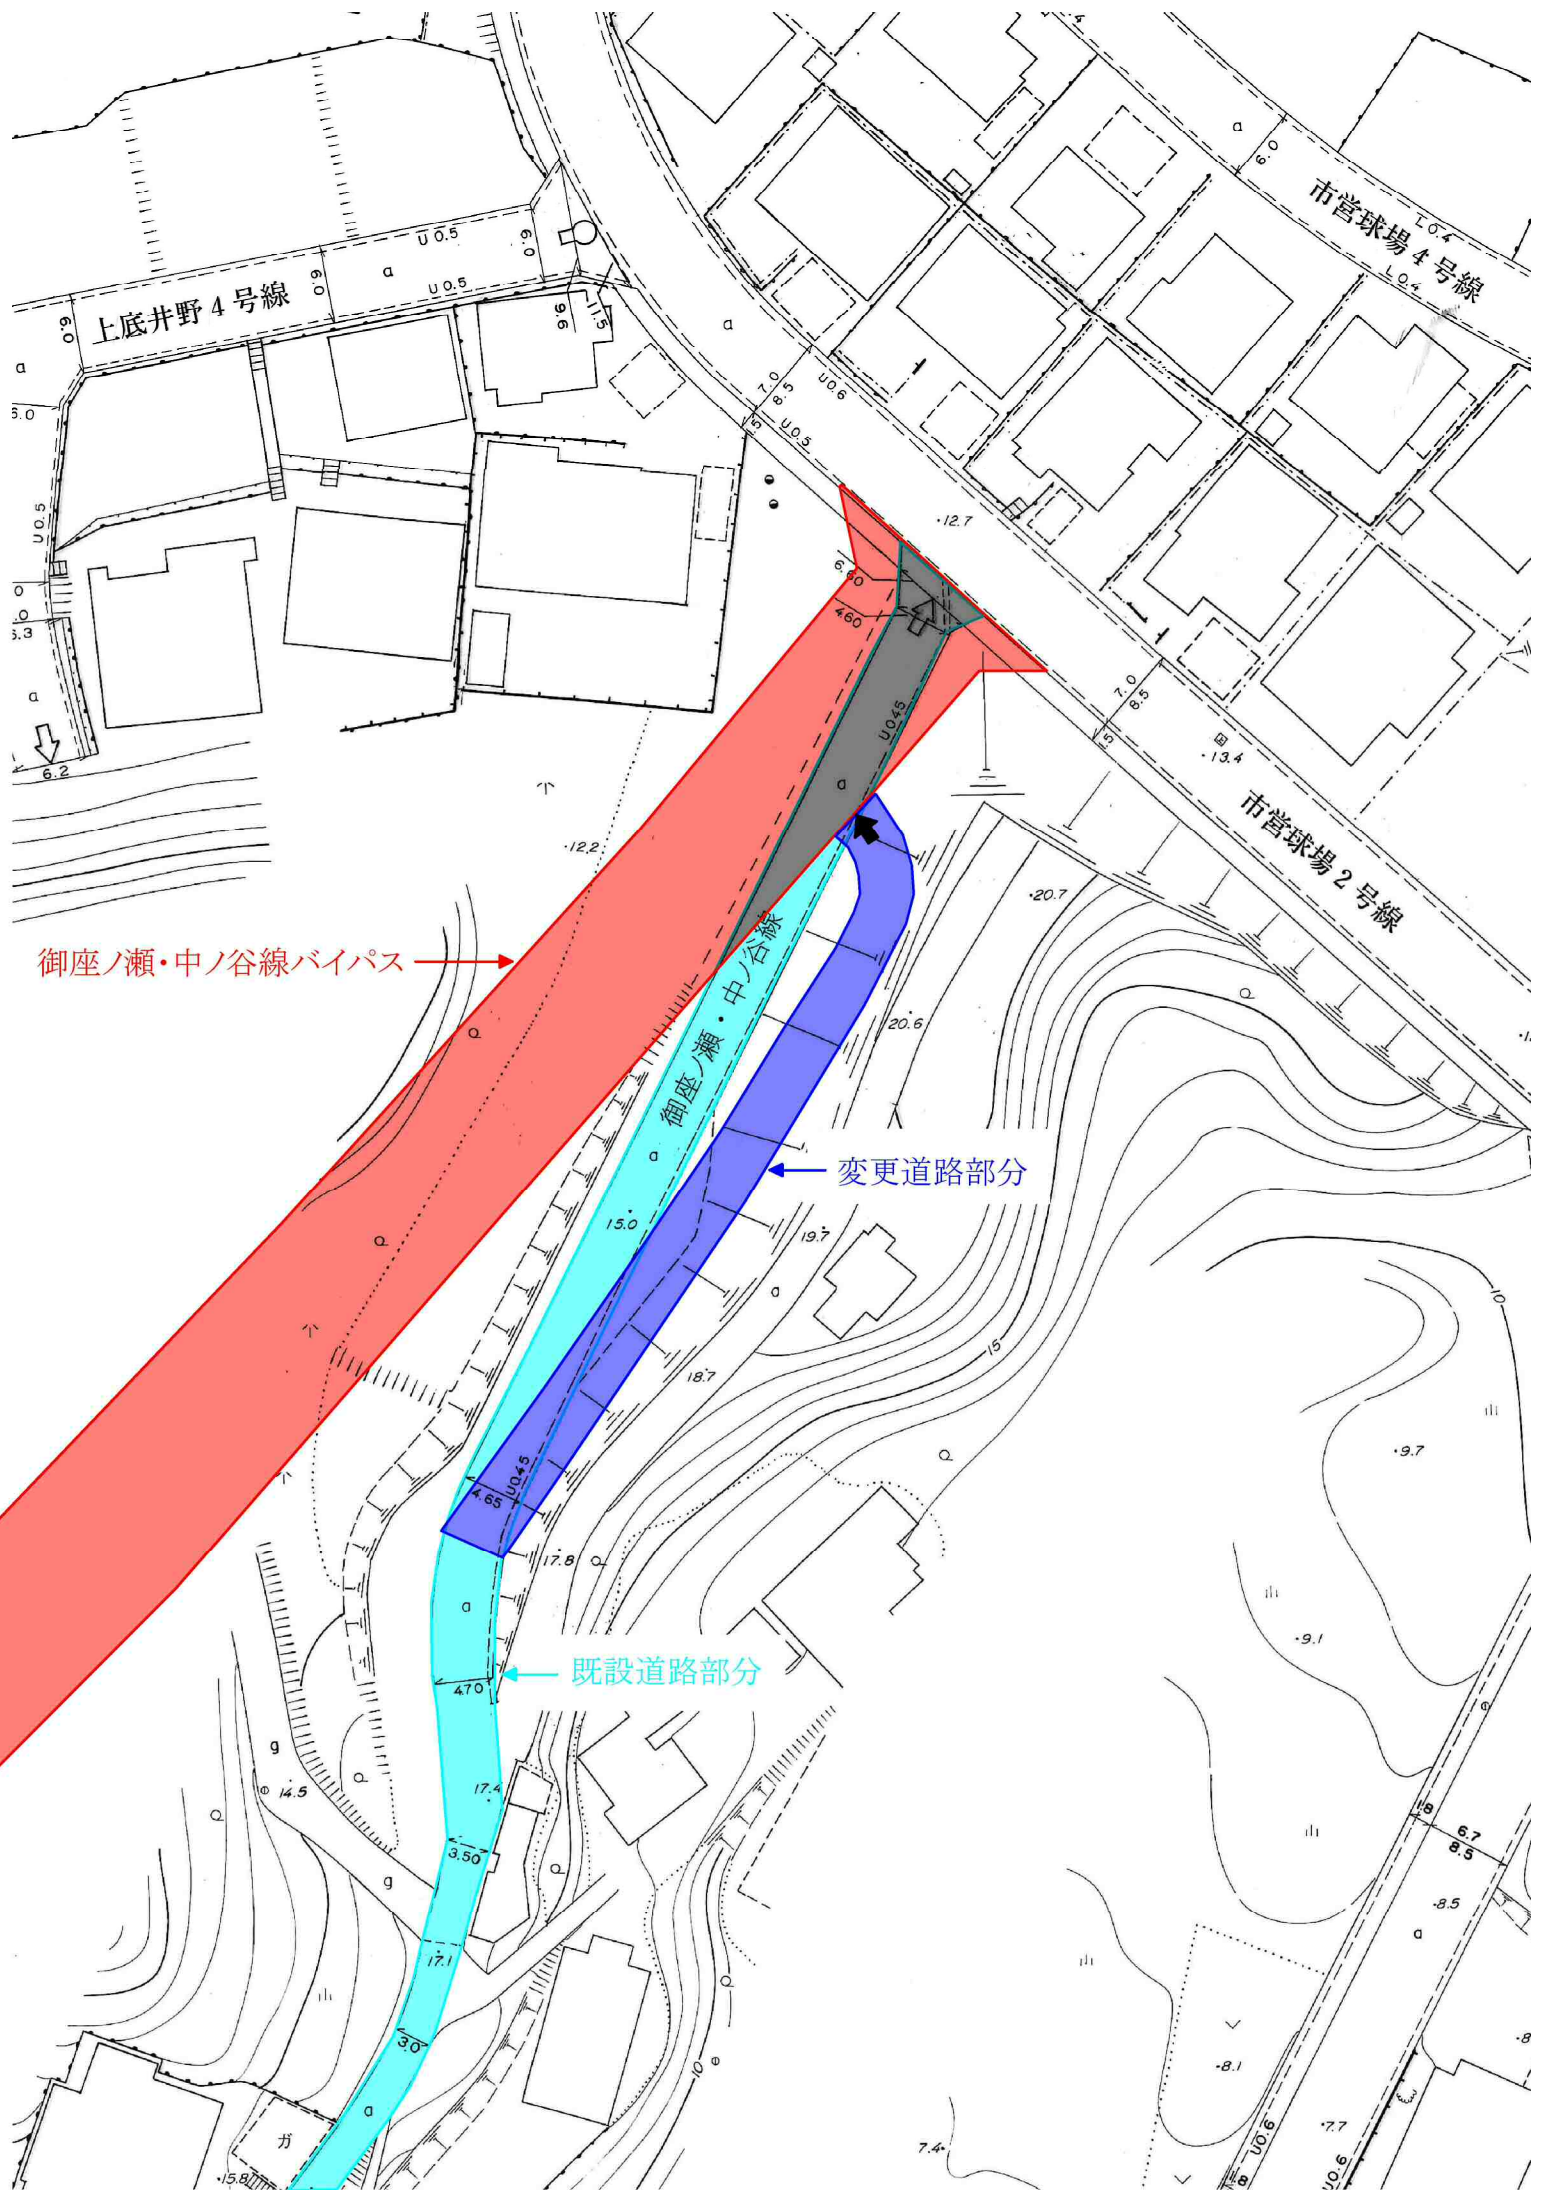

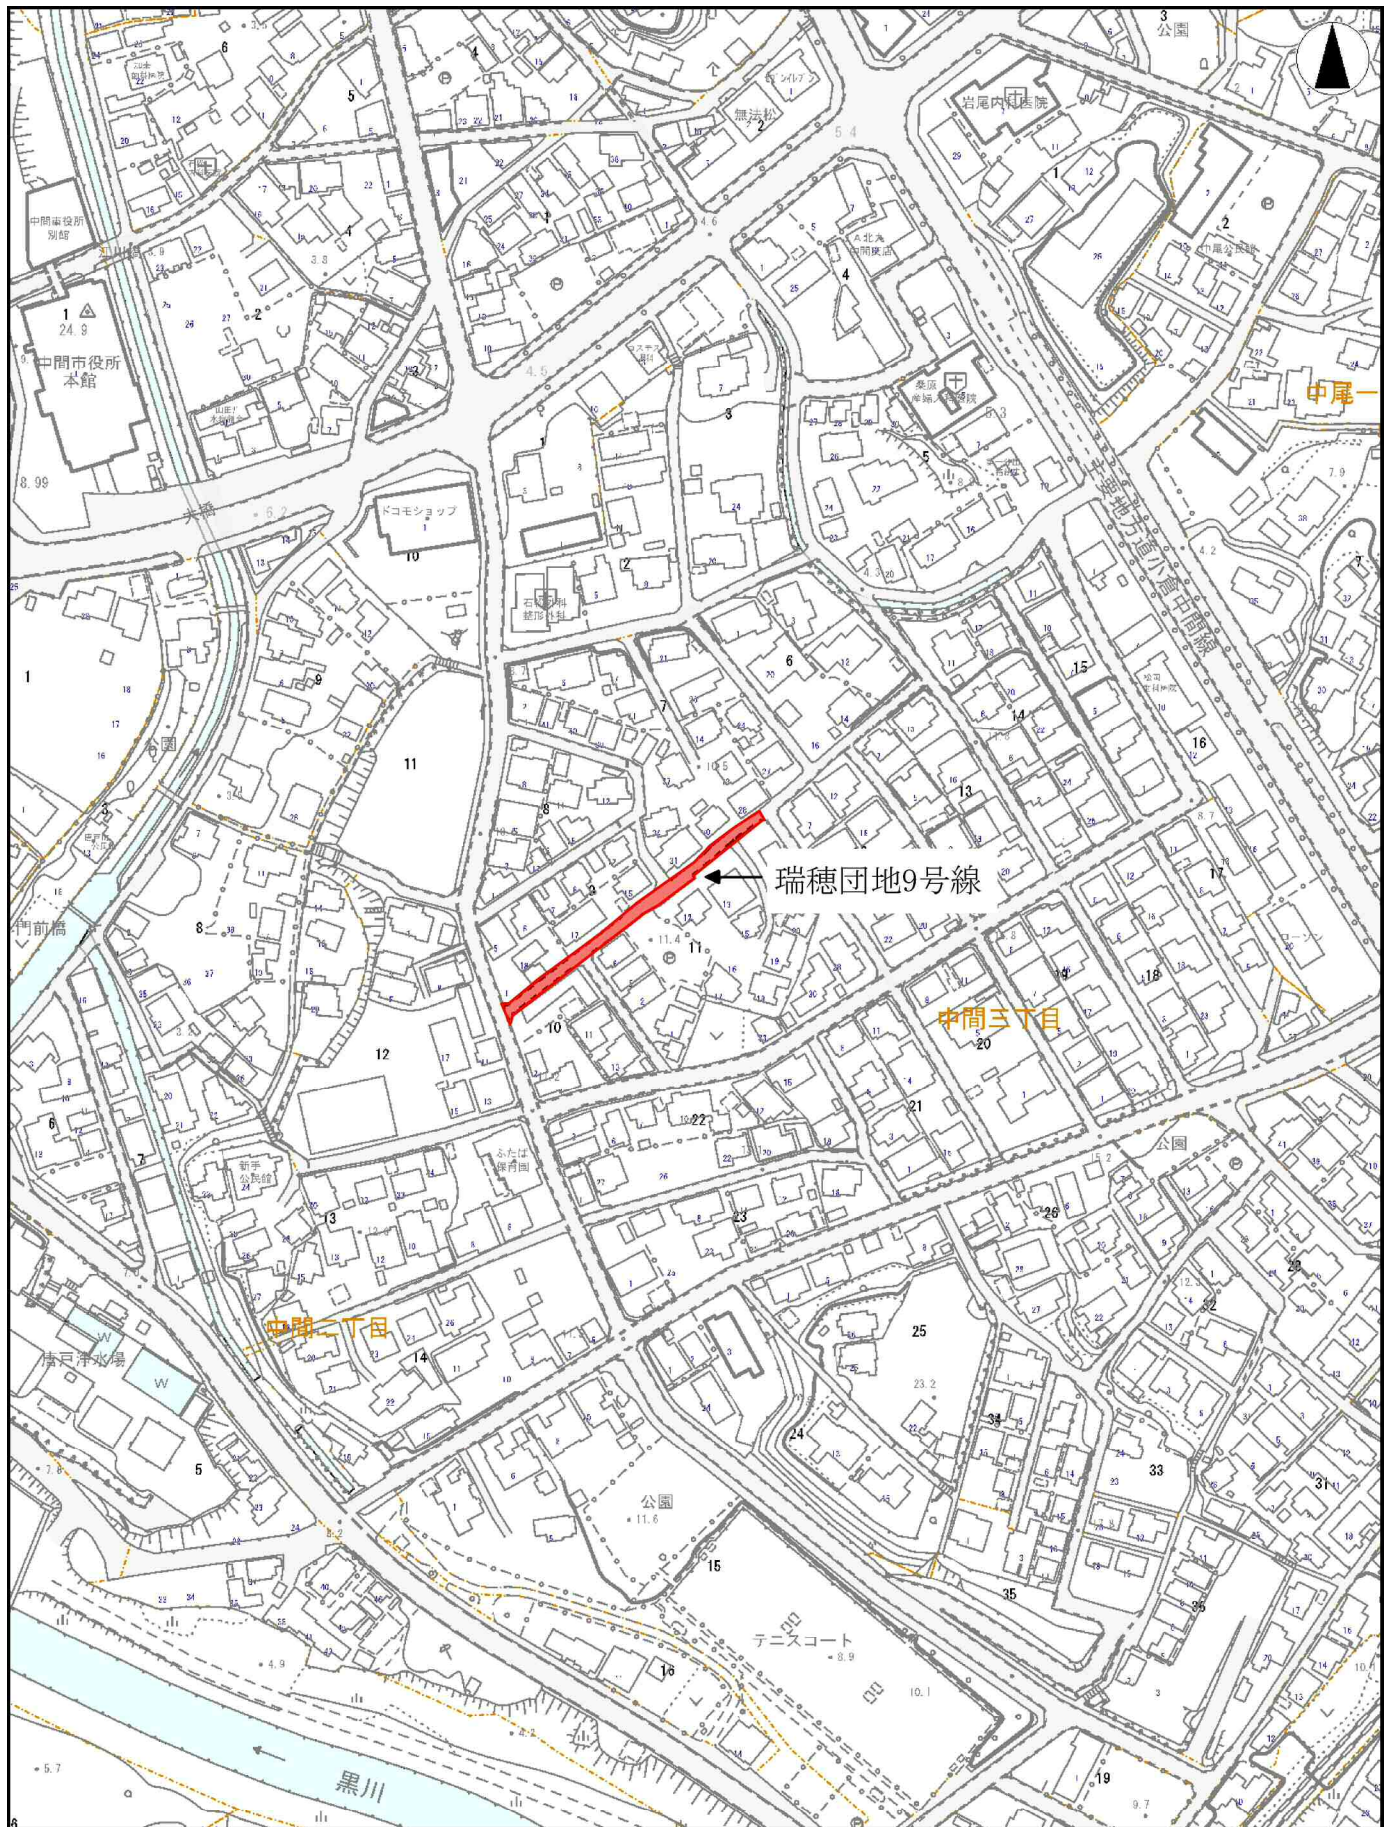

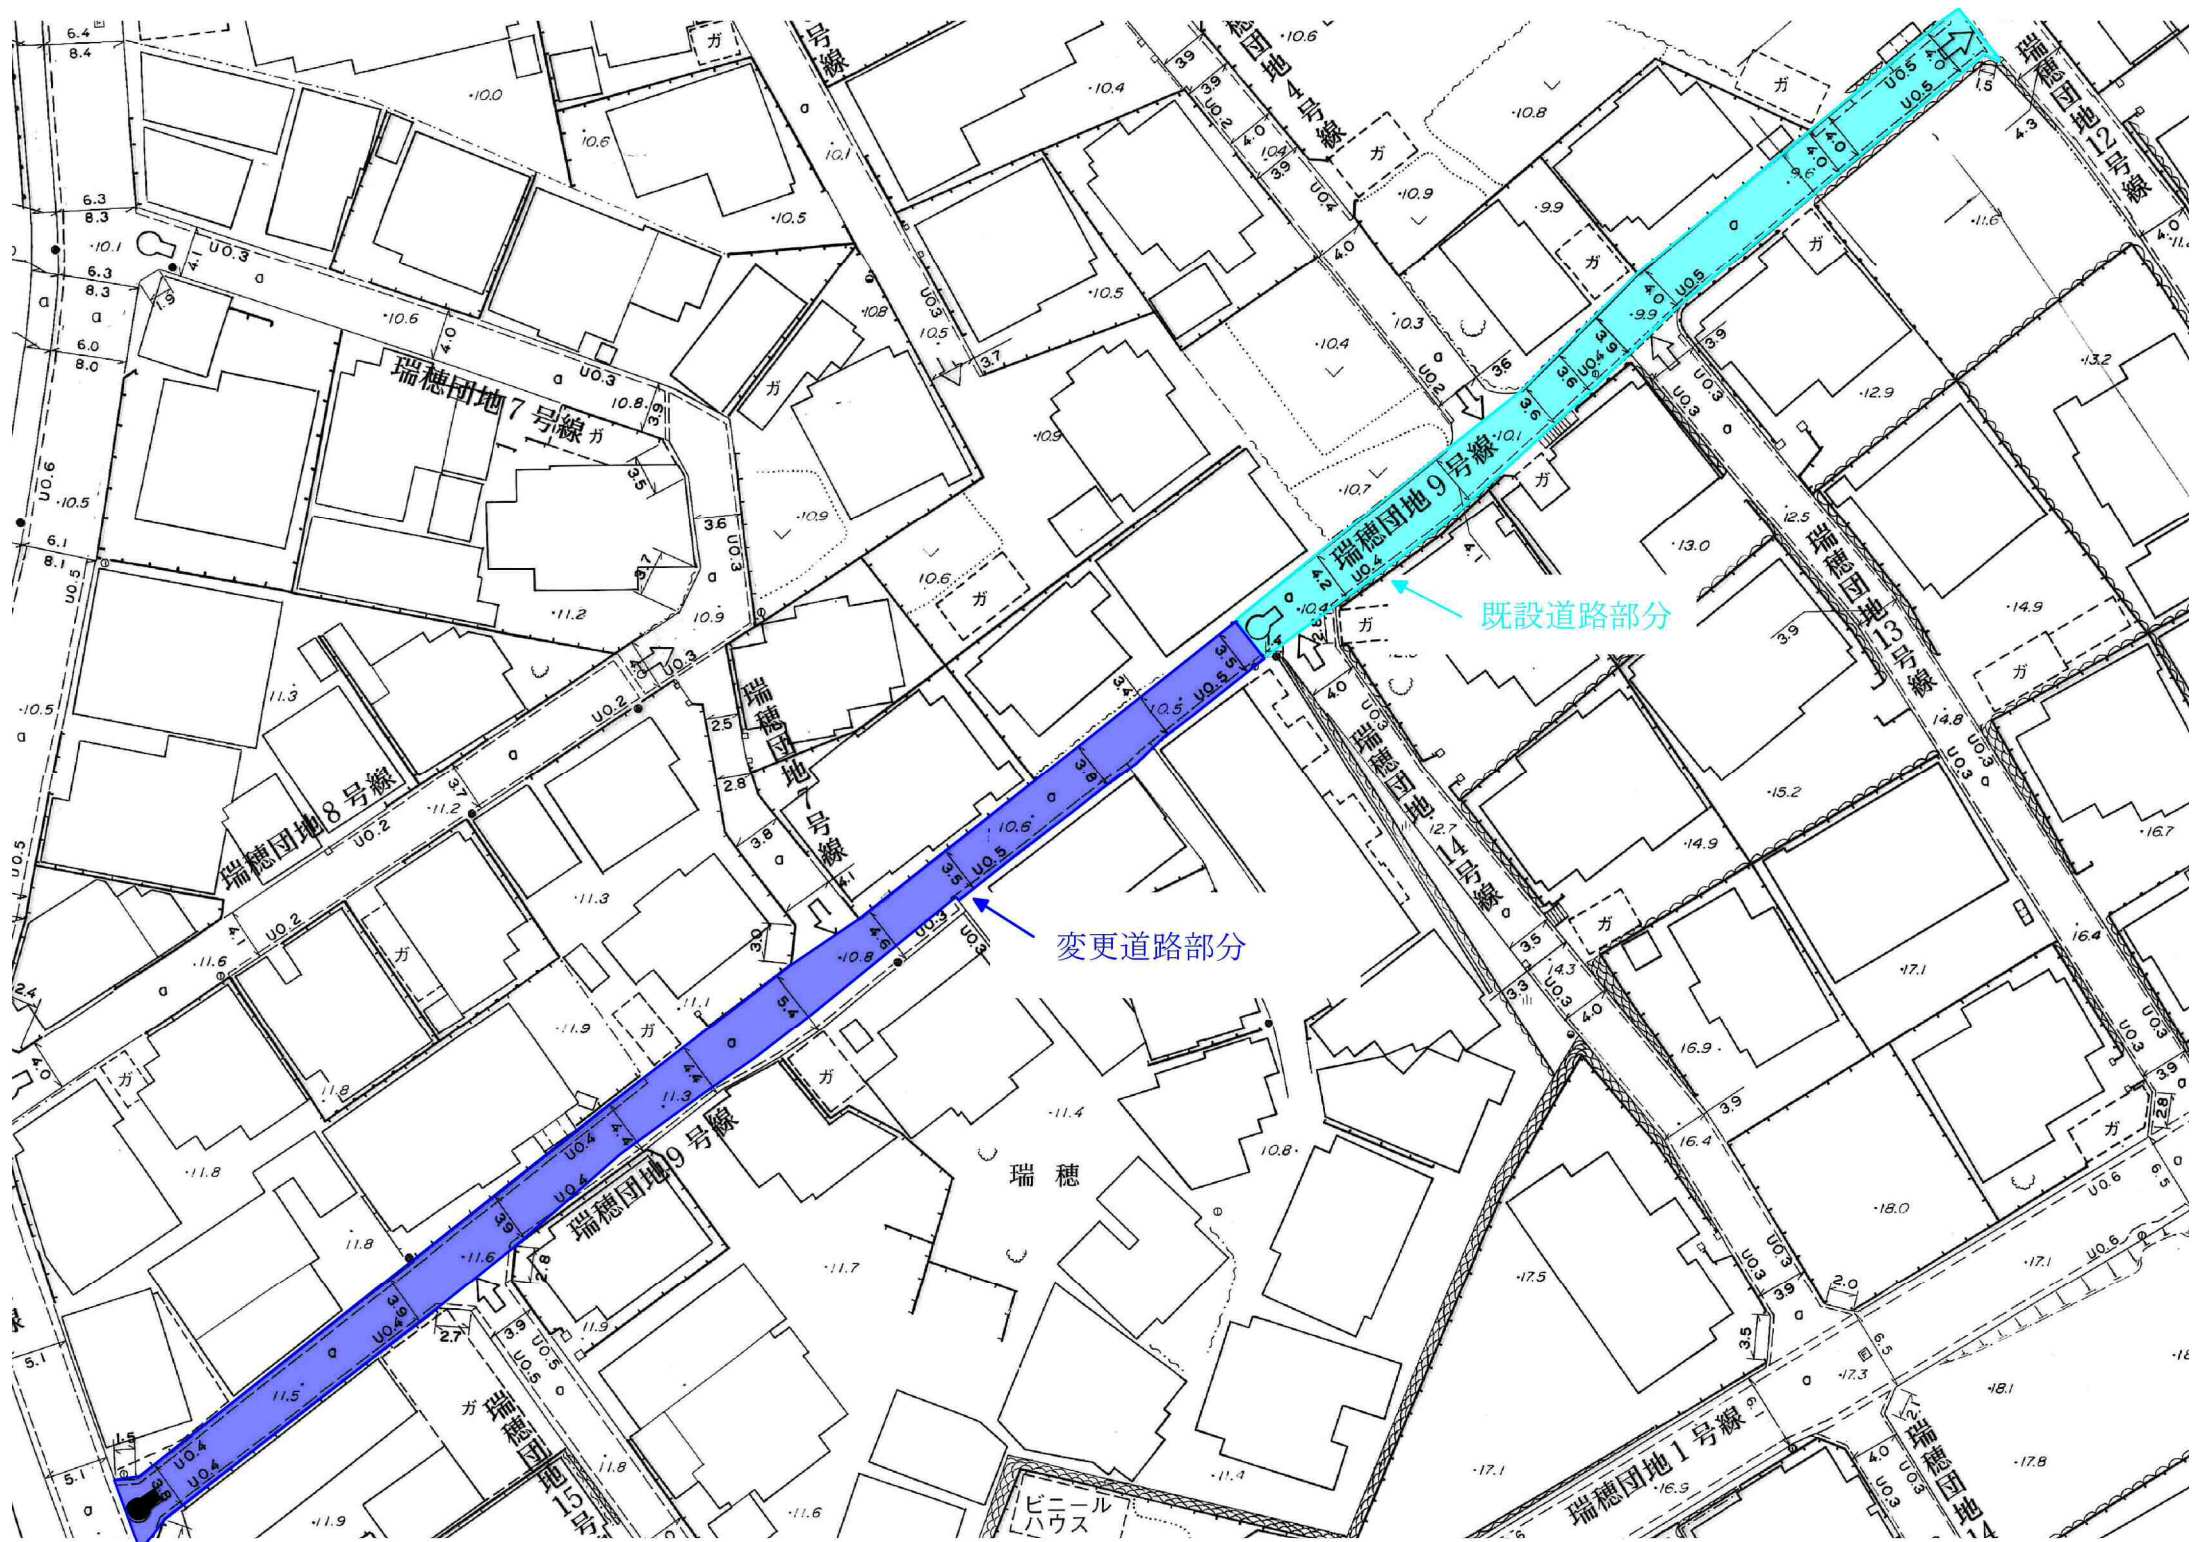

変更道路部分

既設道路部分

瑞穂団地8号線

瑞穂団地7号線

瑞穂団地9号線

瑞穂団地9号線

瑞穂団地1号線

瑞穂団地2号線

ビニール
ハウス