

第 5 7 号議案

中間市道路線の廃止について


中間市道路線を次のとおり廃止することについて、道路法第 1 0 条第 3 項の規定により、議会の議決を求める。


路線番号	路線名	起 点	終 点	平均幅員	実 延 長
2193	殿牟田団地 20 号線	中間市土手ノ内三 丁目 3-1 地先	中間市土手ノ内三丁 目 16-1 地先	5.14 m	253.80 m
2196	殿牟田団地 23 号線	中間市土手ノ内三 丁目 3-46 地先	中間市土手ノ内三丁 目 3-46 地先	4.59 m	25.92 m


平成 2 8 年 1 1 月 2 9 日提出

中間市長 松下 俊男



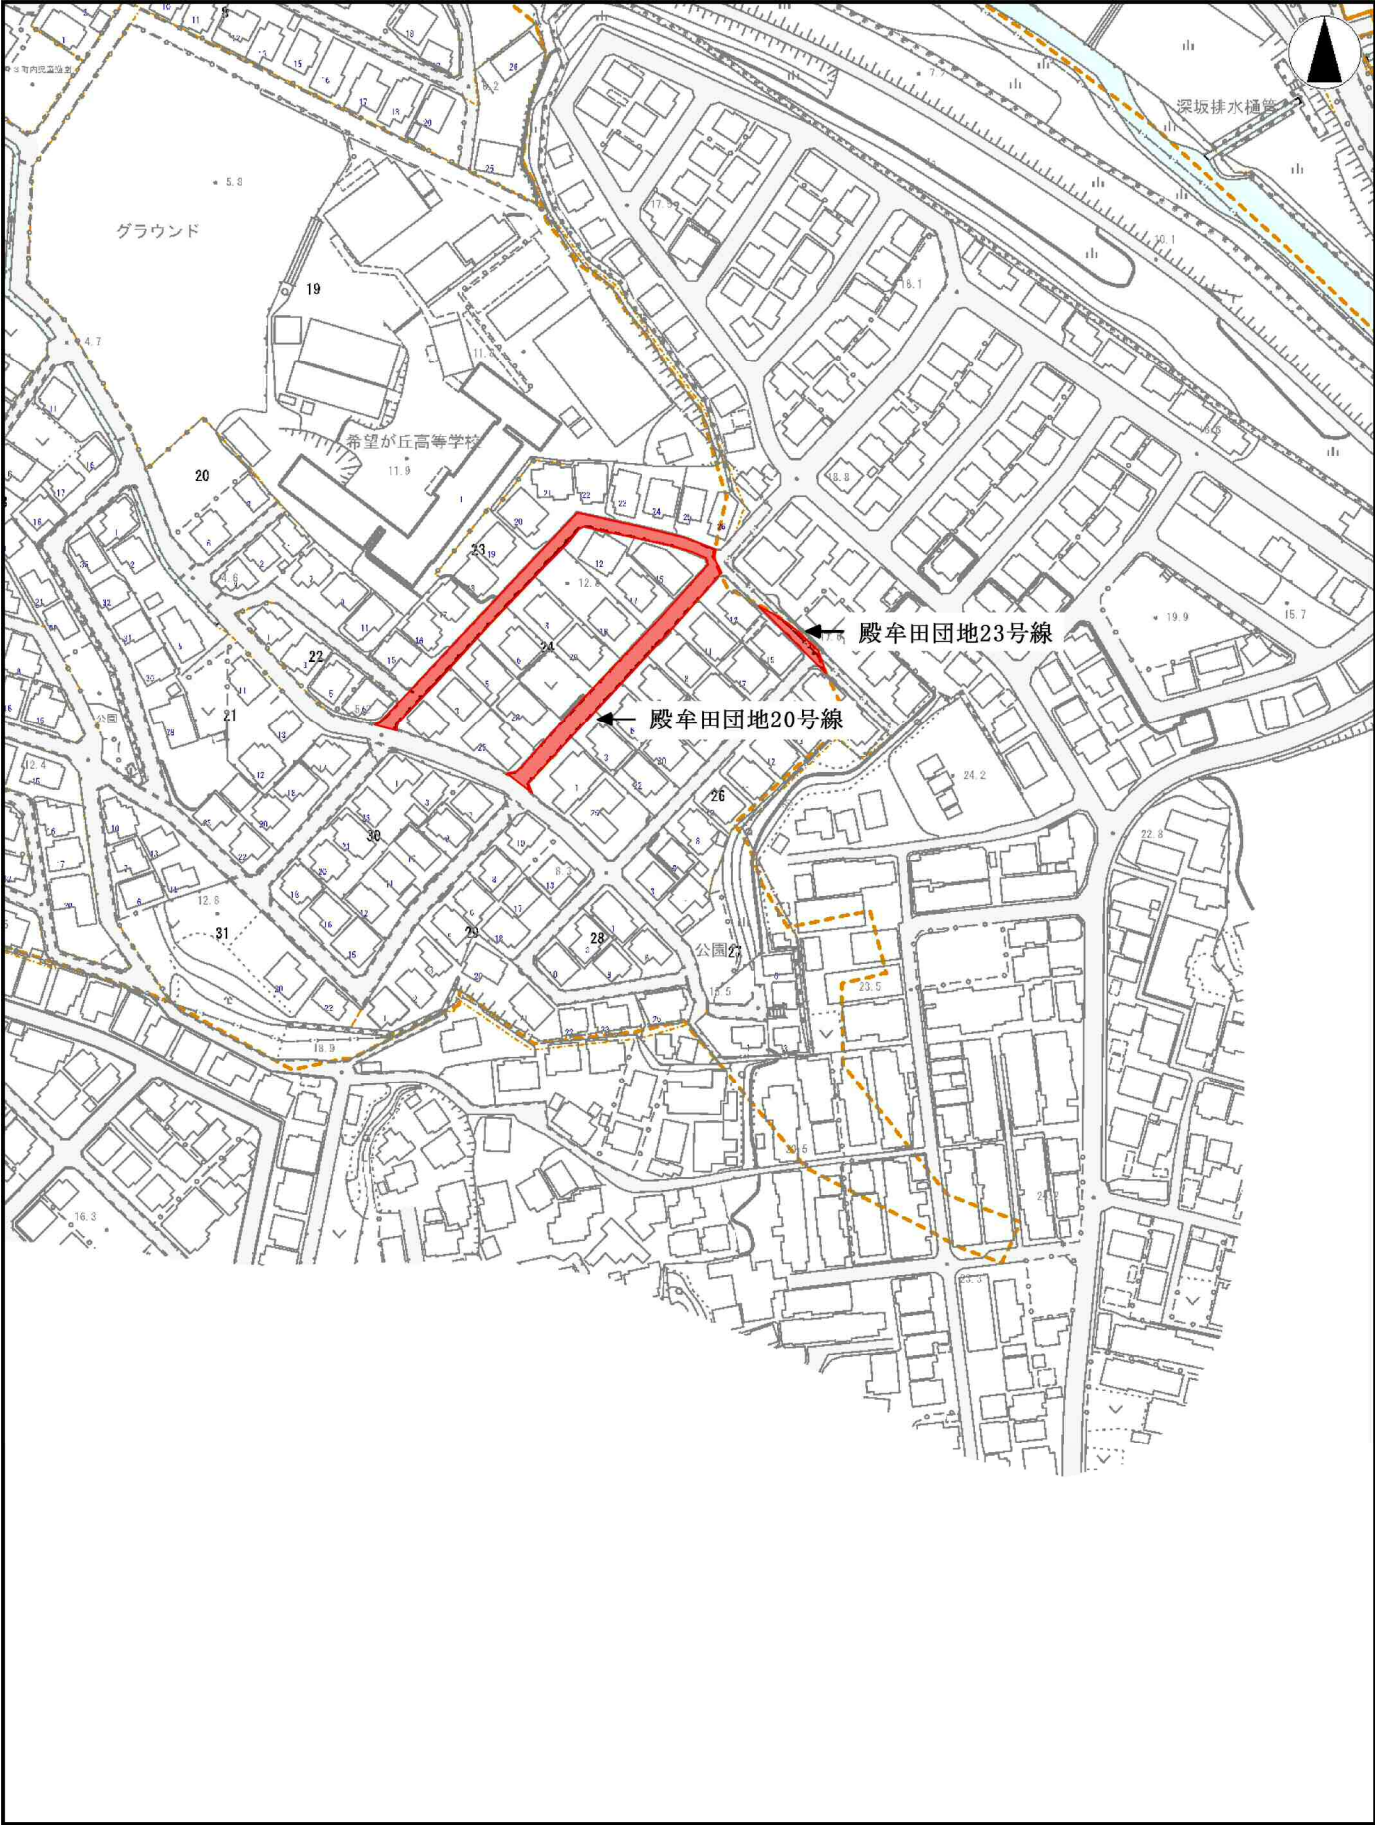

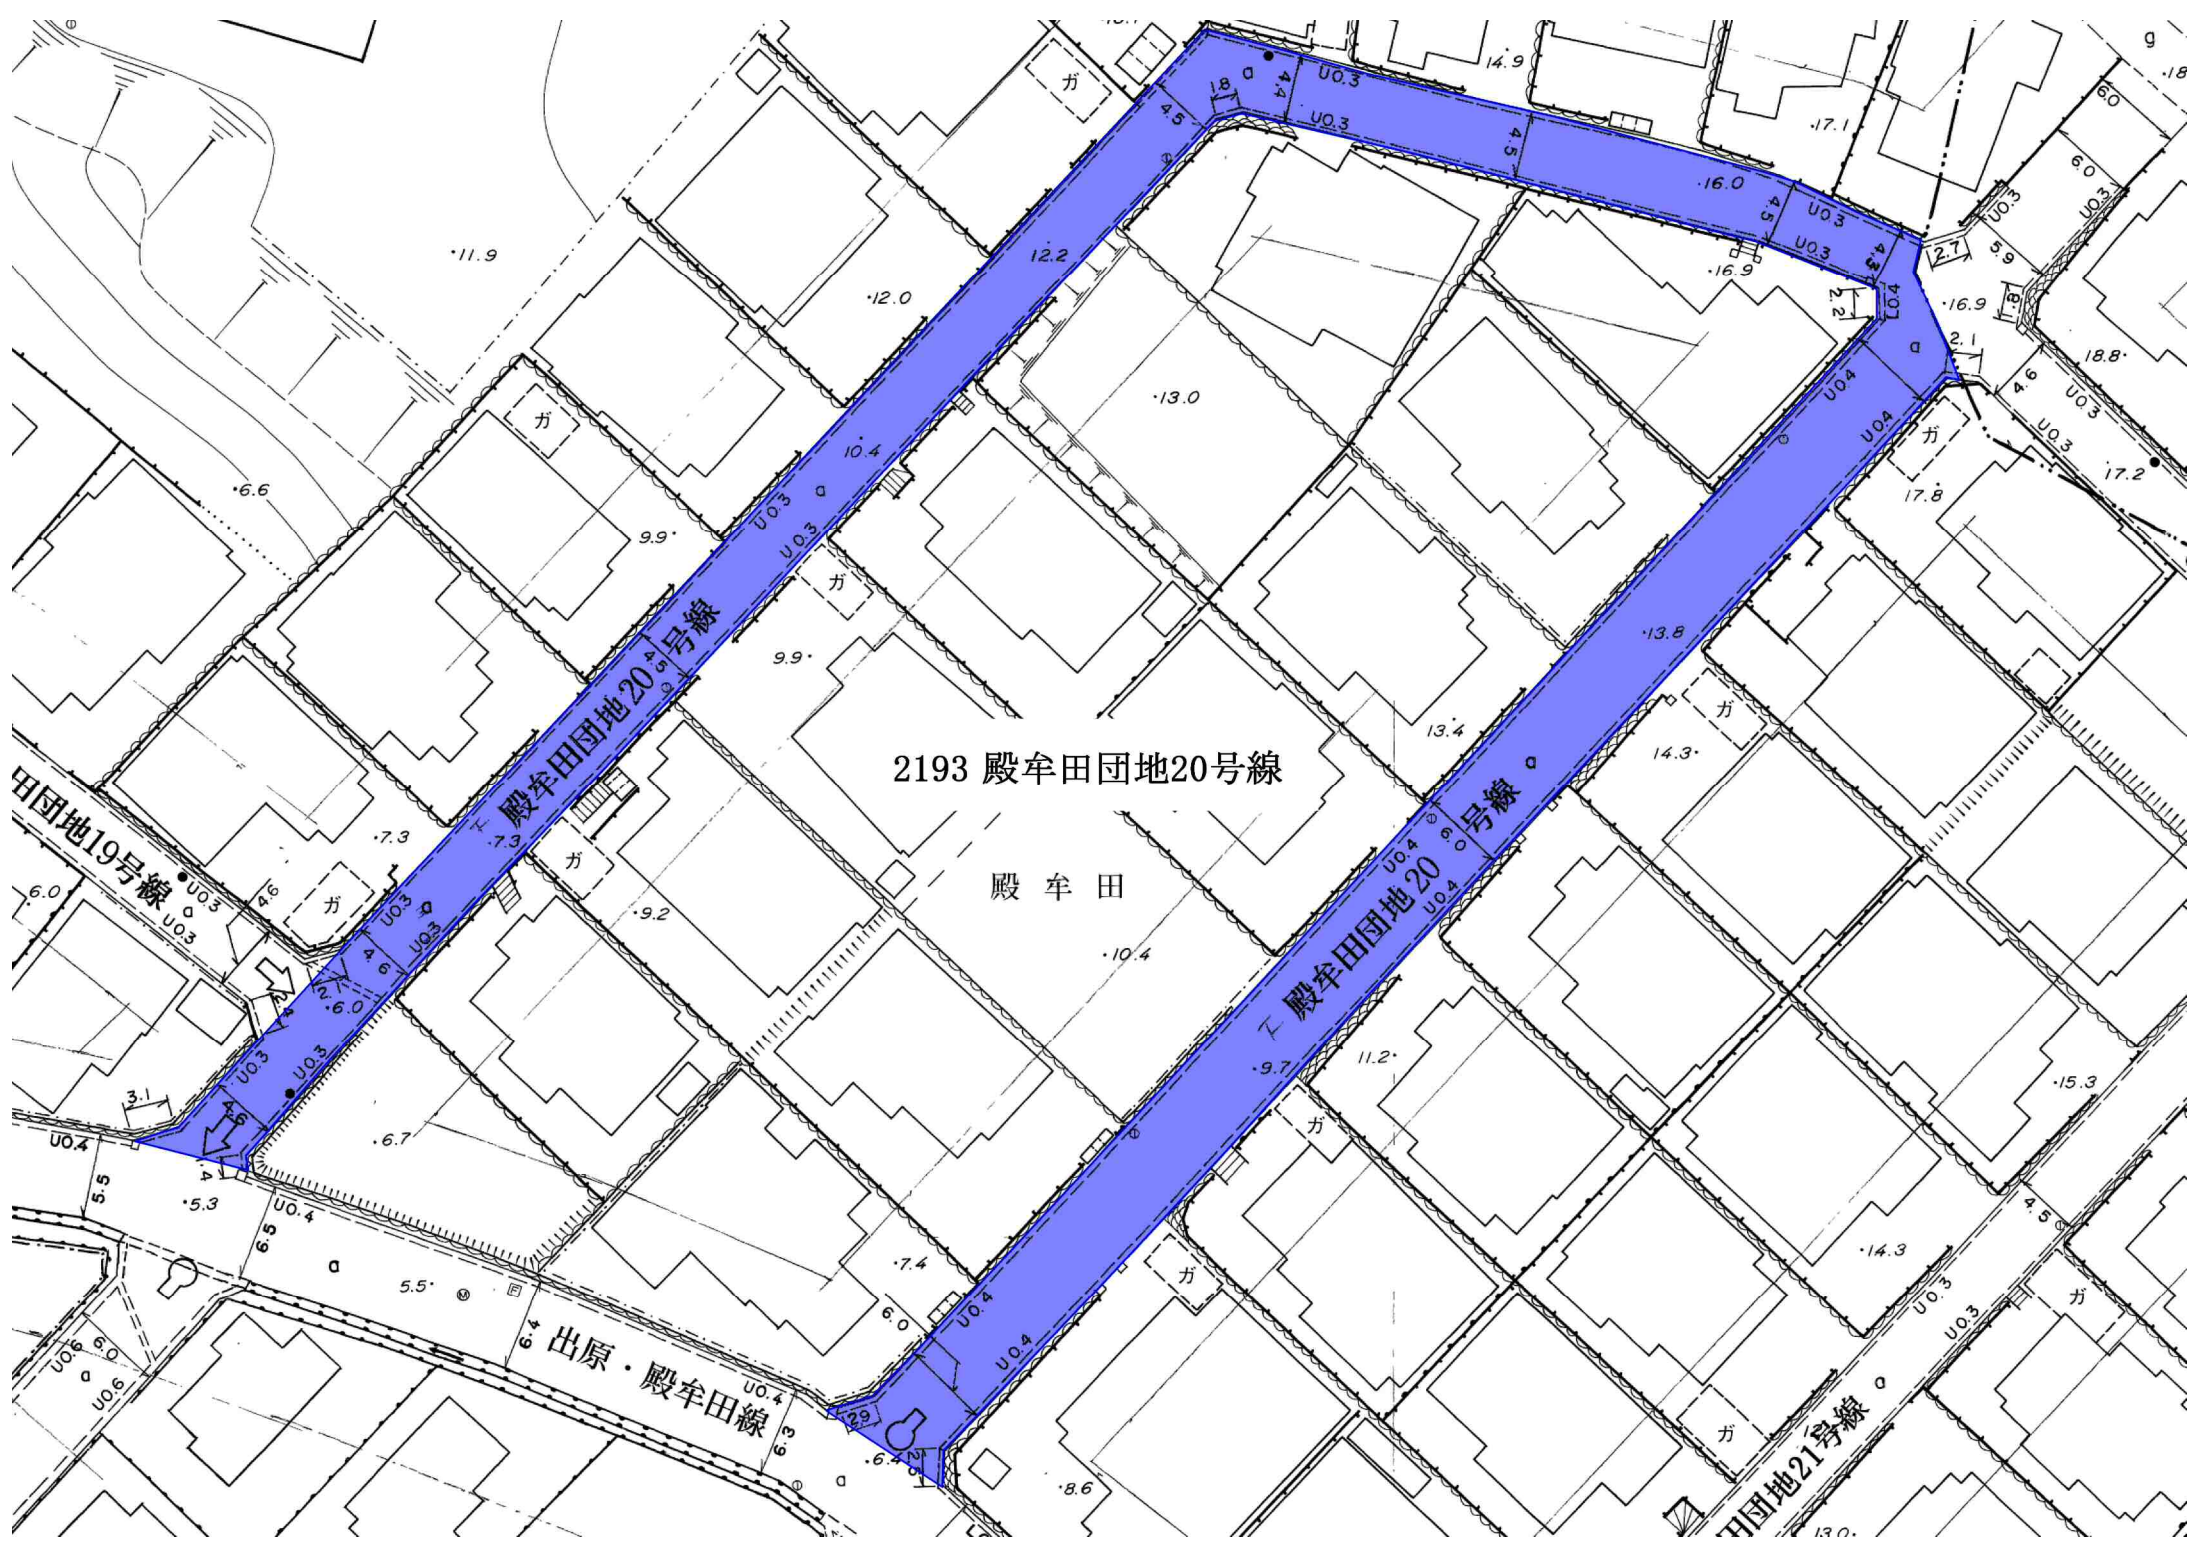

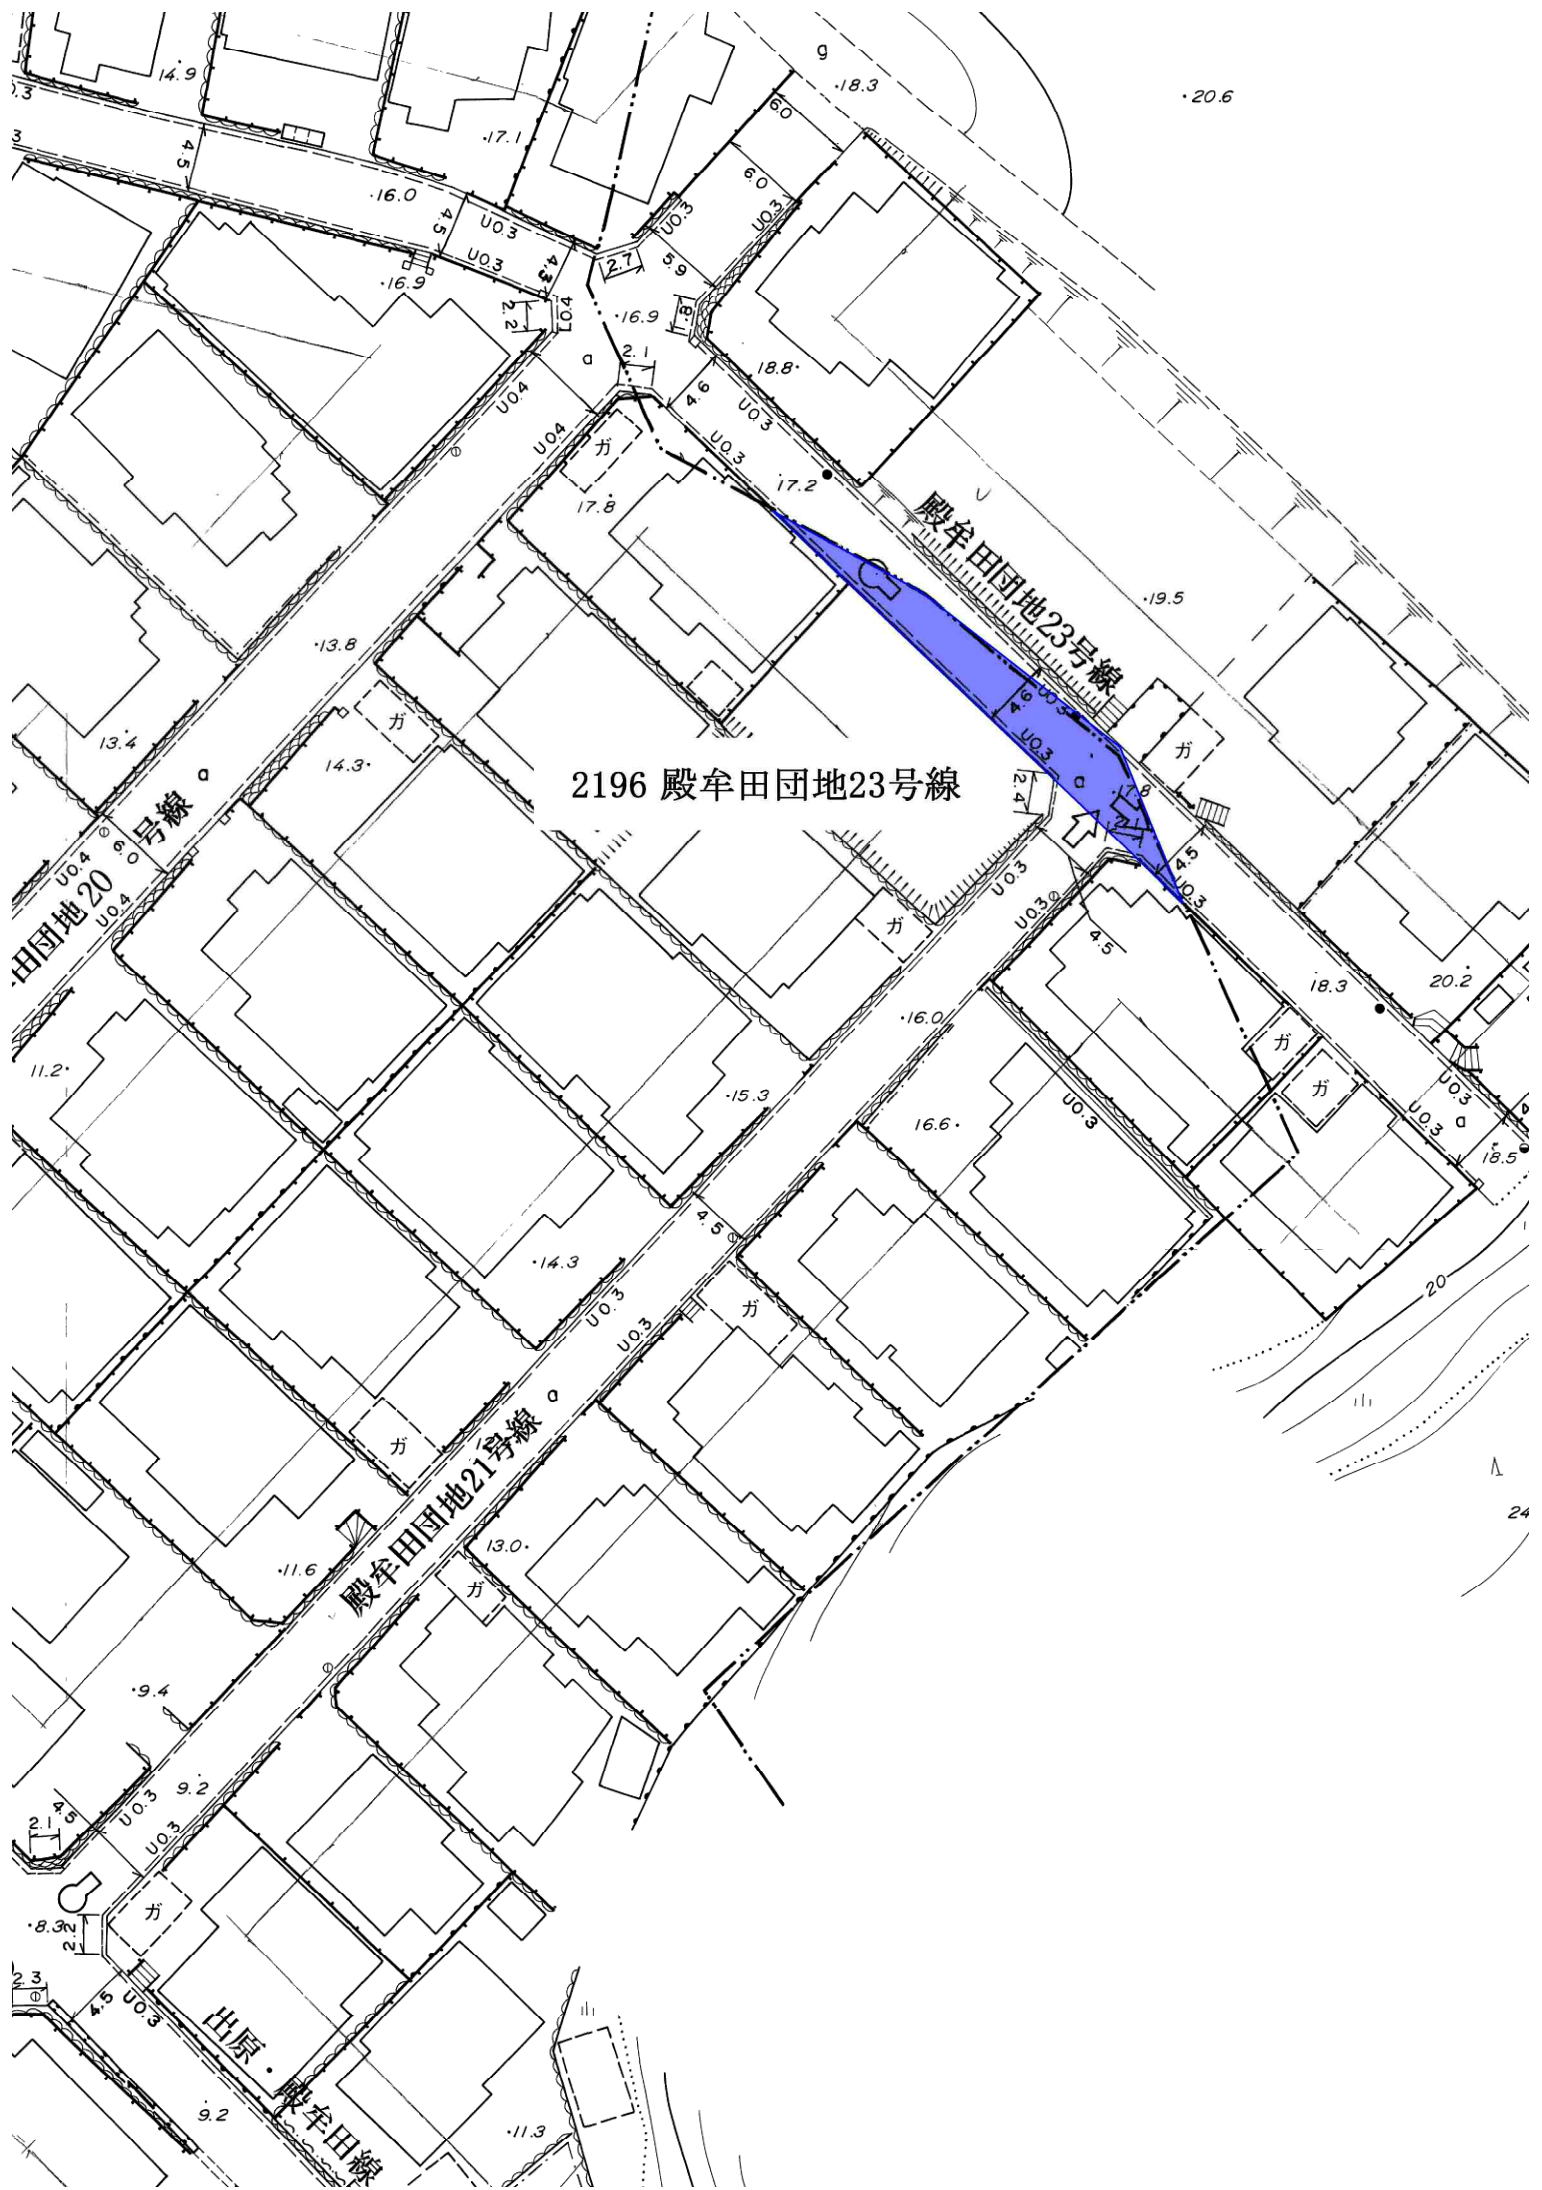

2196 殿牟田団地23号線

殿牟田団地20号線

殿牟田団地23号線

殿牟田団地21号線

出原・殿牟田線

・20.6

24