

第 3 8 号議案


中間市道路線の認定について



中間市道路線を次のとおり認定することについて、道路法第 8 条第 2 項の規定により、議会の議決を求める。


路線番号	路線名	起 点	終 点	平均幅員	実 延 長
1393	烏森 4 号線	中間市中央一丁目 6264-1 地先	中間市中央一丁目 6280-1 地先	7.16 m	38.22 m
1394	御館 8 号線	中間市中央二丁目 10030-1 地先	中間市中央二丁目 7149-7 地先	12.32 m	85.11 m
2667	太師台 7 号 線	中間市深坂一丁目 1611-10 地先	中間市深坂一丁目 1624-2 地先	4.65 m	27.95 m
2668	太師台 8 号 線	中間市深坂一丁目 1611-17 地先	中間市深坂一丁目 1611-10 地先	4.38 m	23.55 m


平成 2 8 年 6 月 1 4 日提出

中間市長 松下 俊男

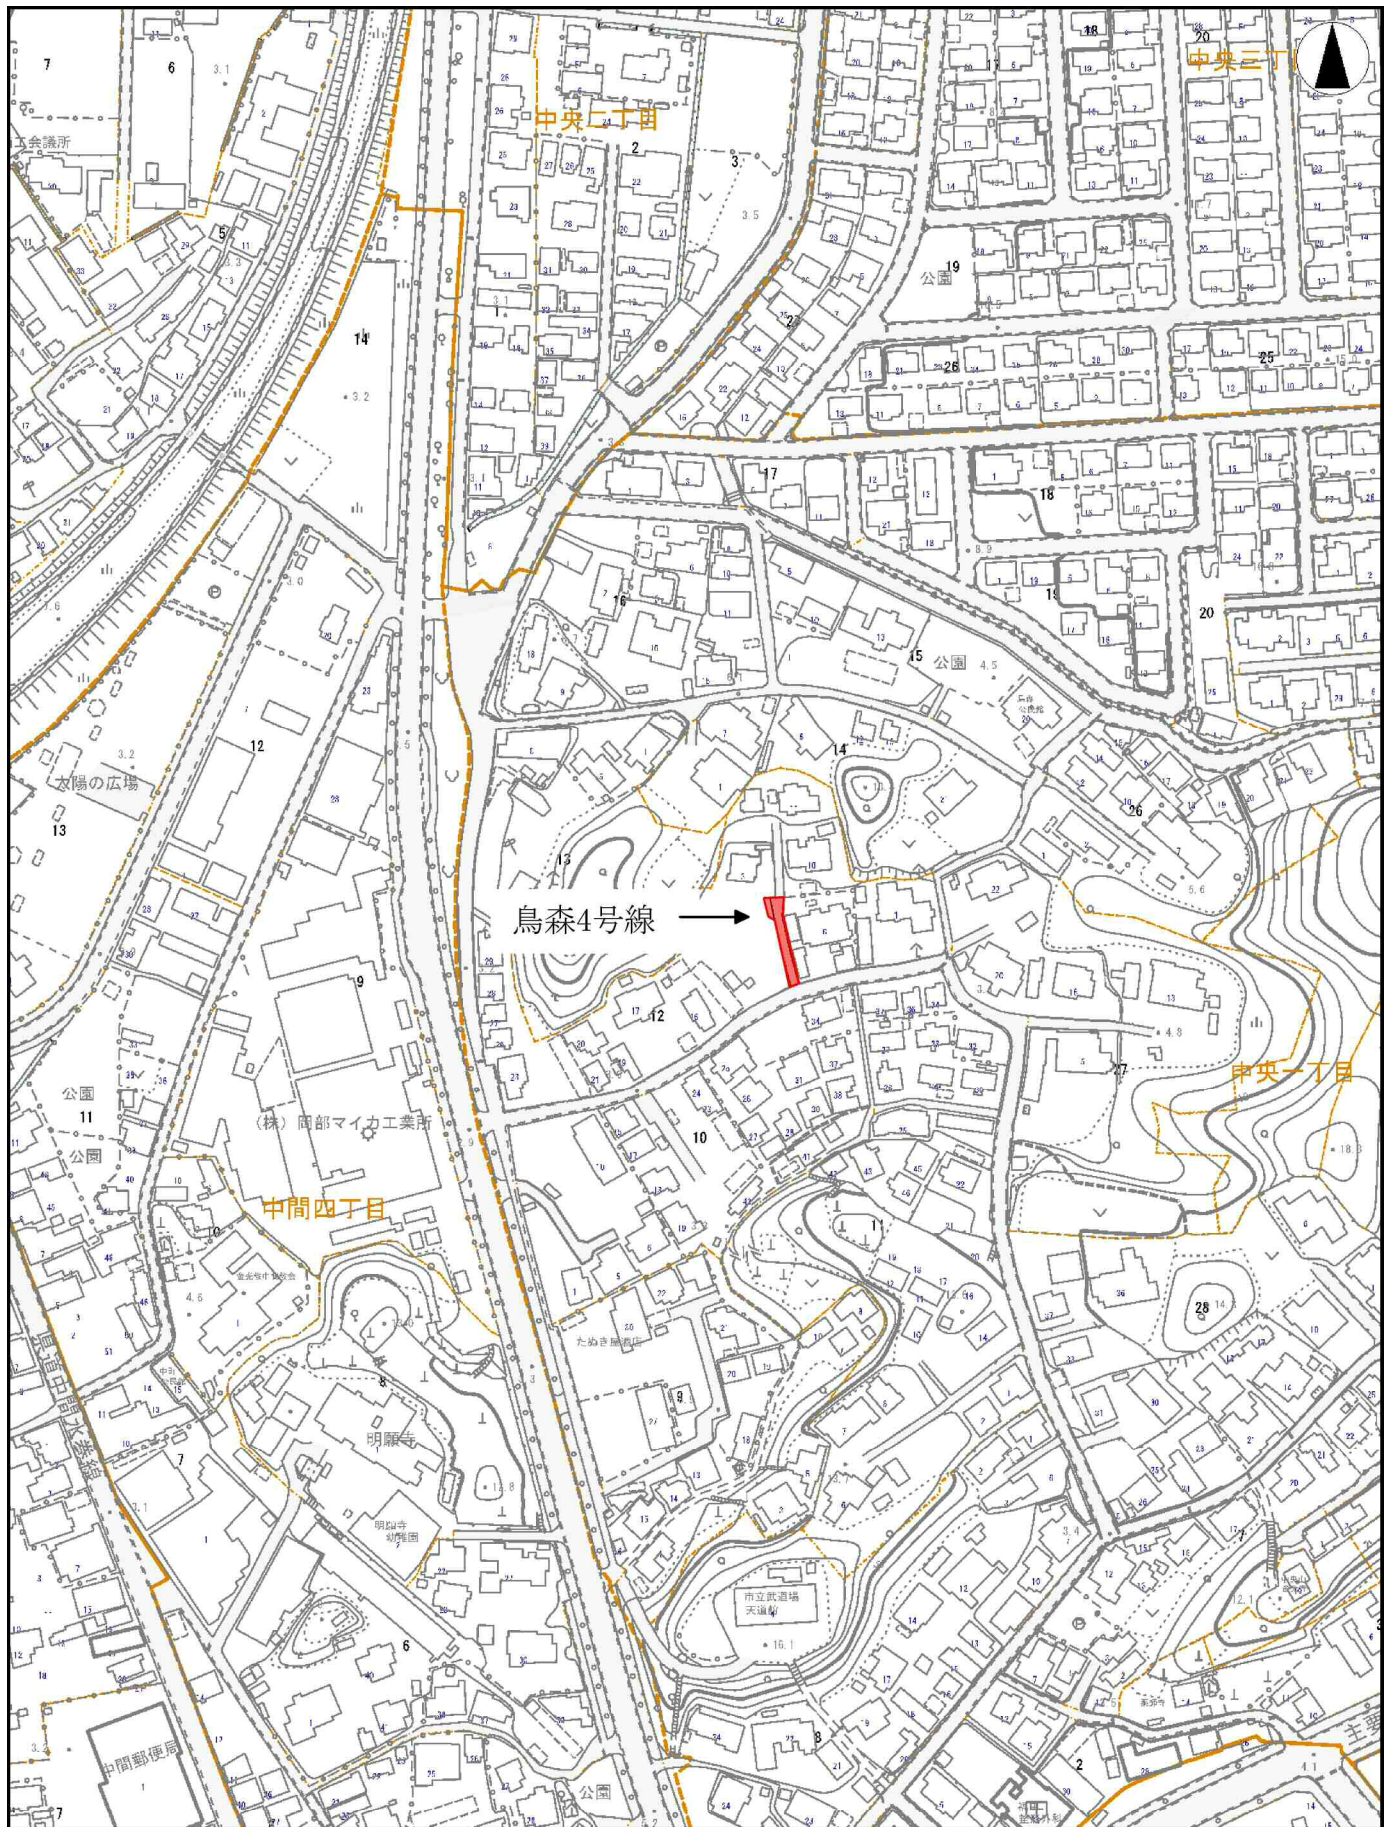

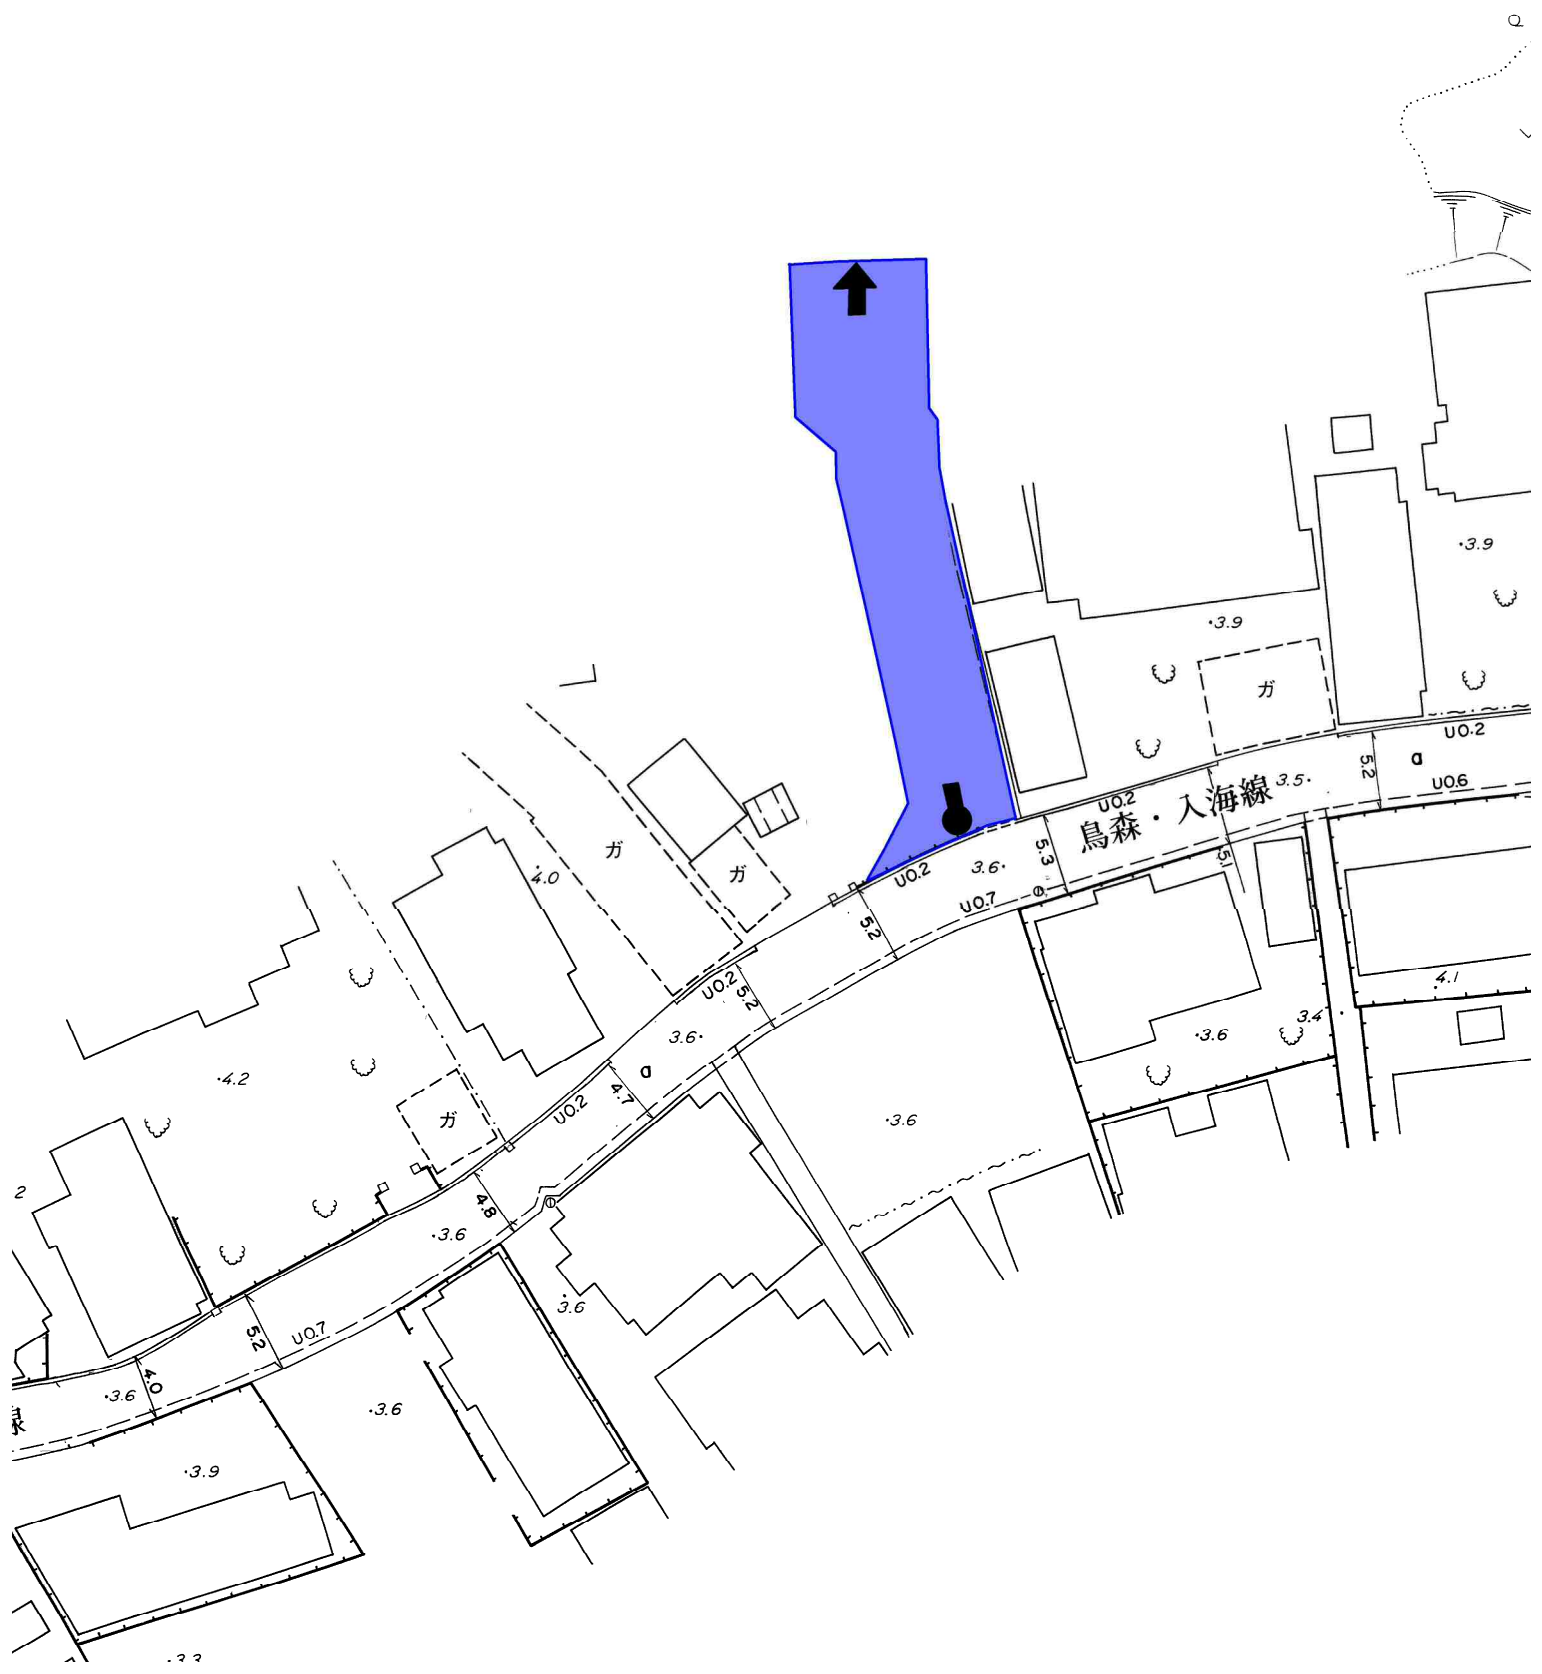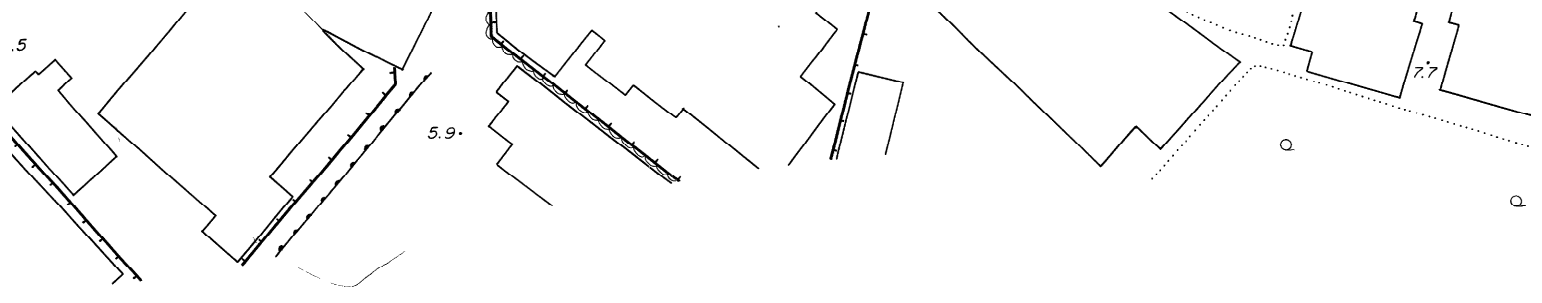

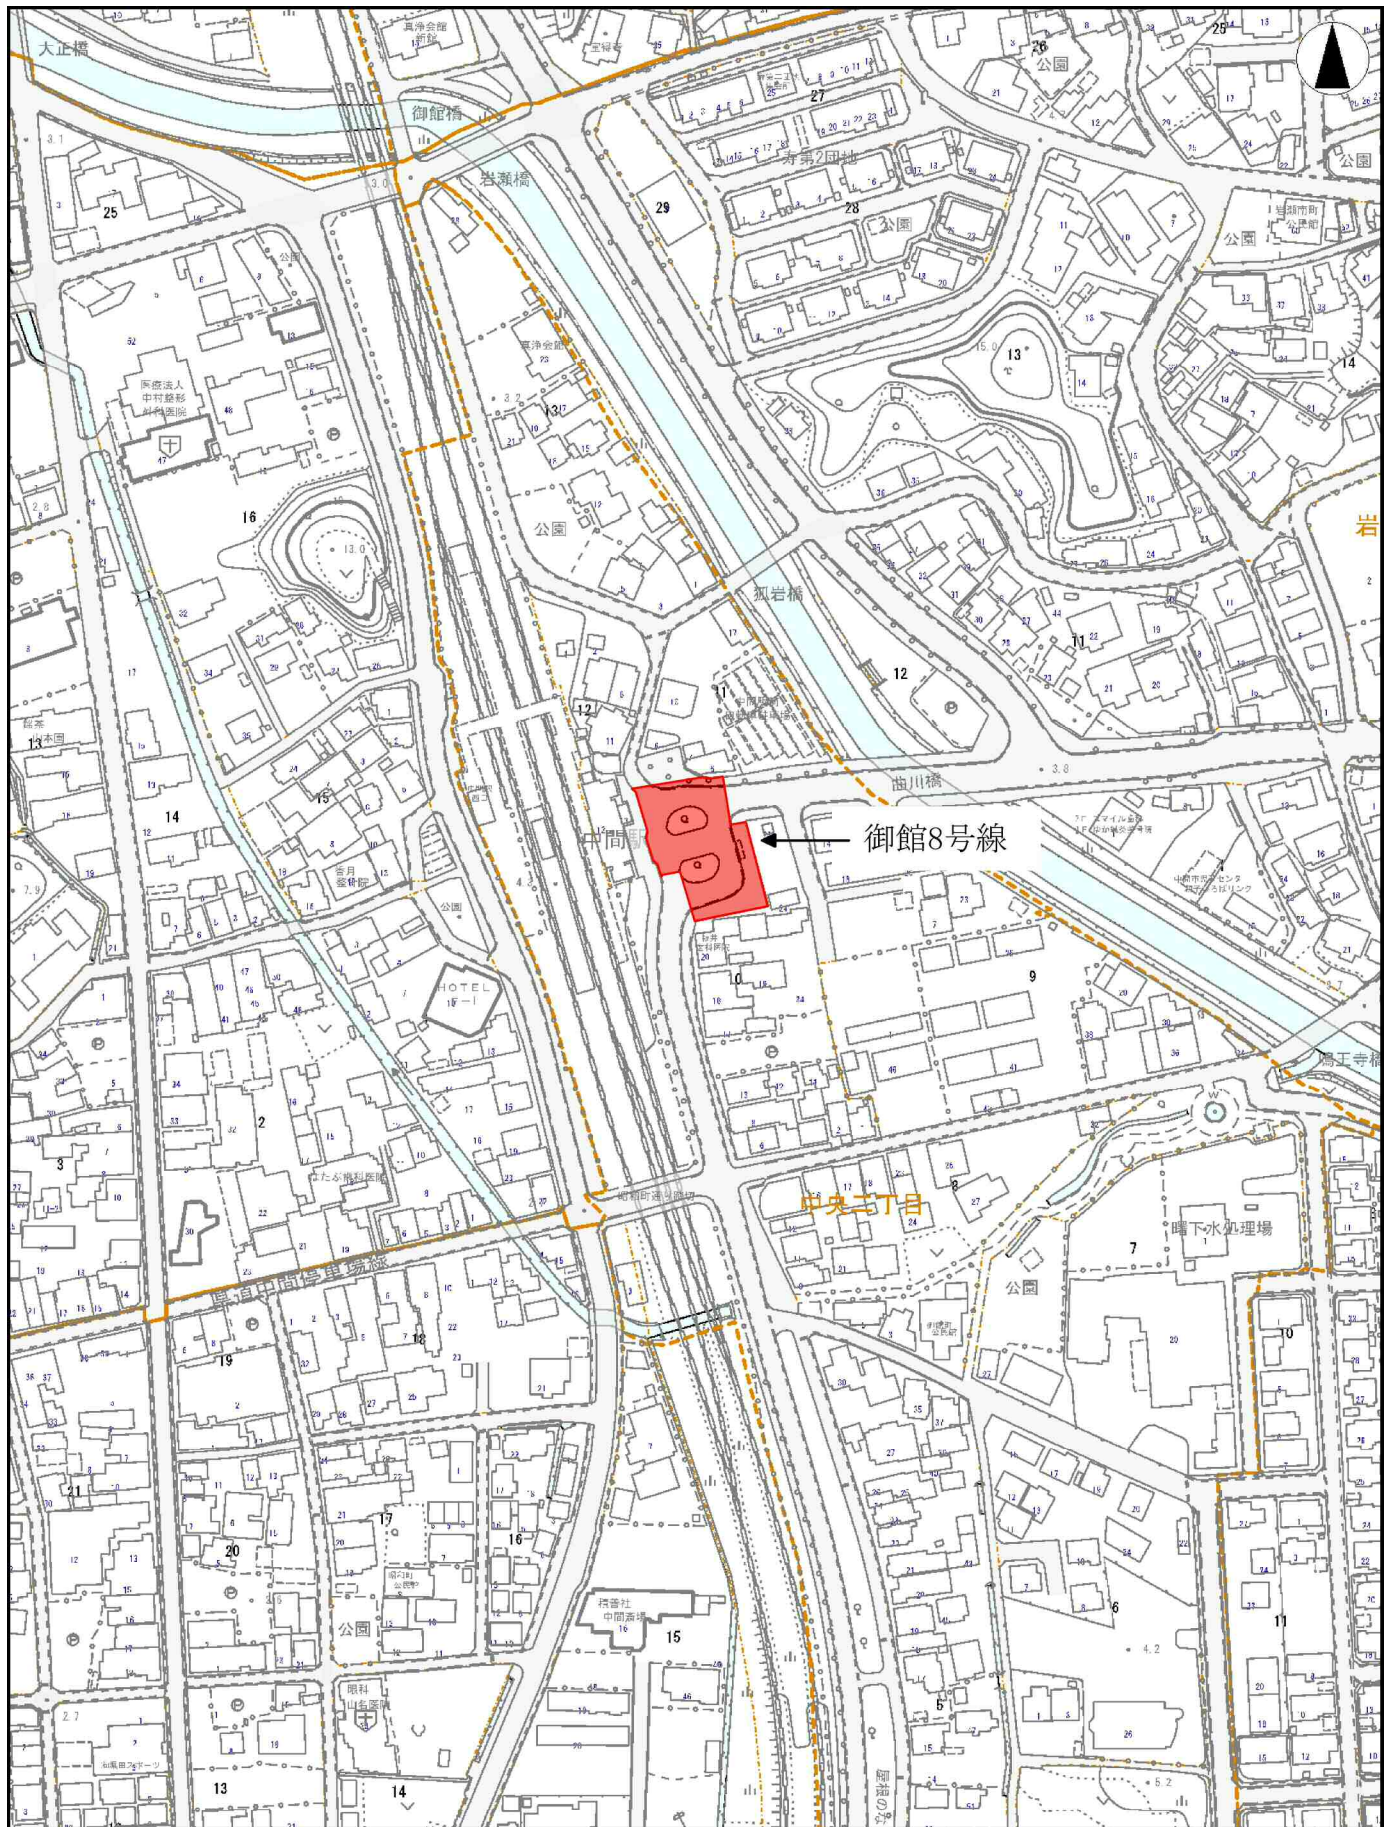

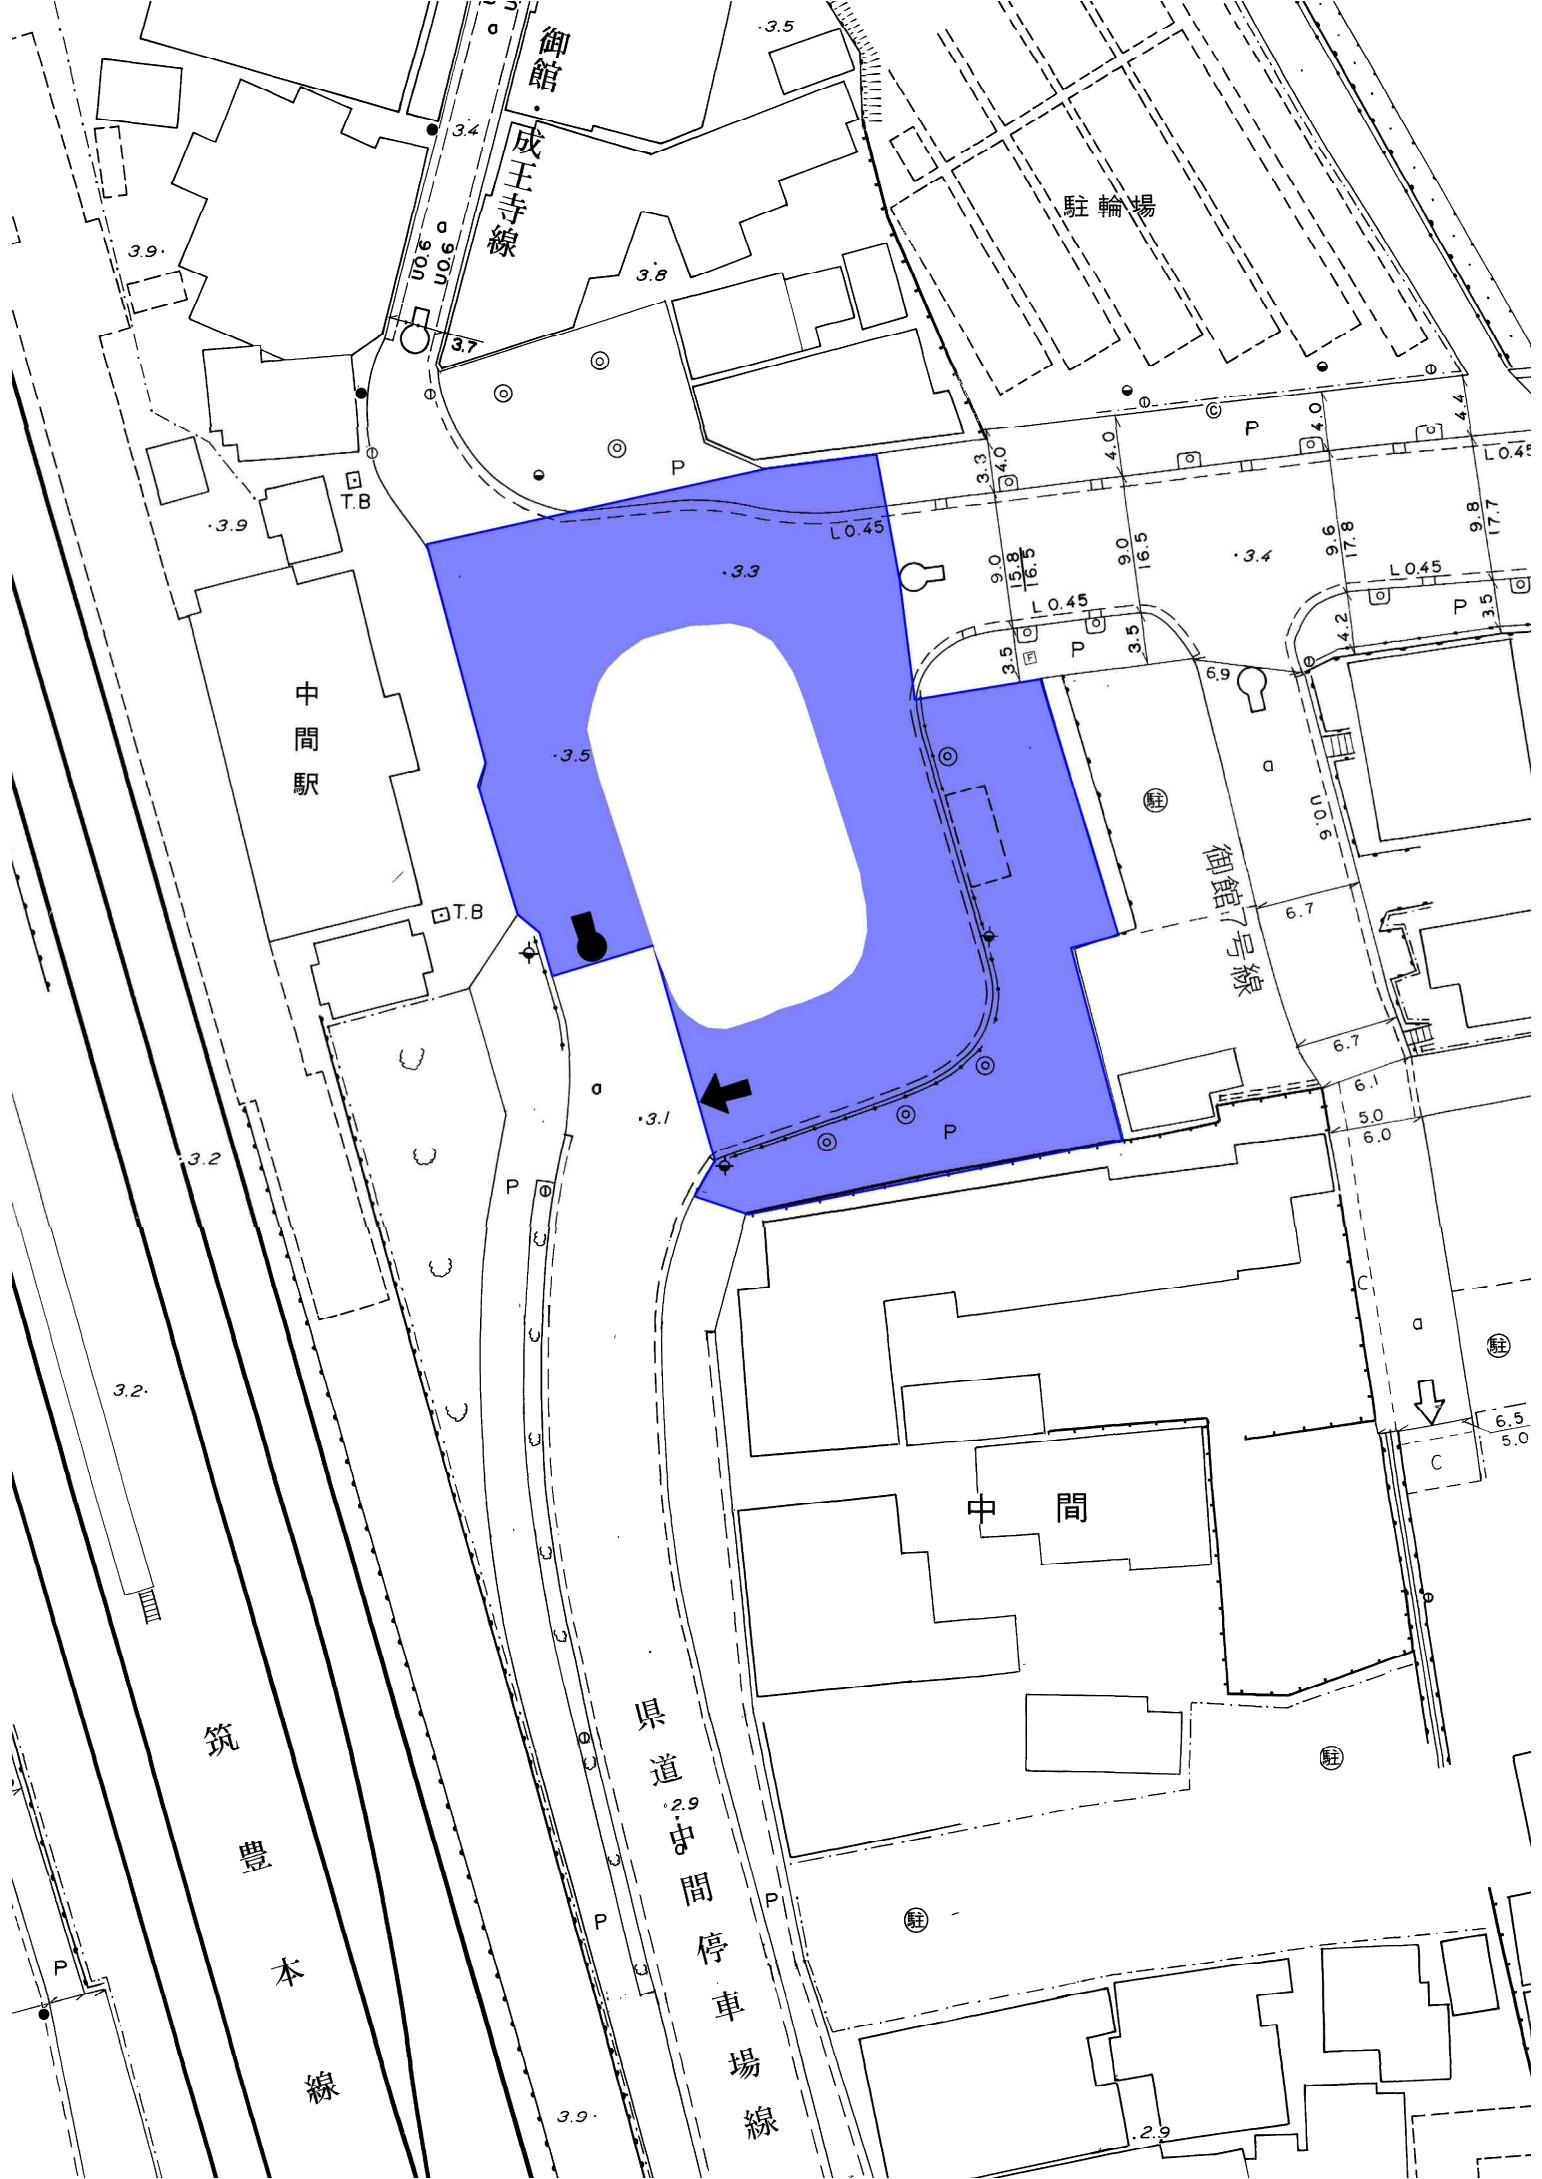

御館

成王寺線

駐輪場

中間駅

御館号線

中間

築豊本線

県道中間停車場線

3.4

3.5

3.8

3.7

3.9

3.9

L0.45

3.5

3.3

3.3

9.0

3.4

9.6

9.8

17.7

4.2

L0.45

3.5

9.0

6.7

6.7

6.1

5.0

6.0

6.5

5.0

3.9

2.9

