

第 39 号議案

中間市道路線の変更について


中間市道路線を次のとおり変更することについて、道路法第 10 条第 3 項の規定により、議会の議決を求める。


御館・成王寺線

| | 路線番号 | 起 点 | 終 点 | 平均幅員 | 実 延 長 |
|-----|------|------------------------|---------------------|--------|----------|
| 変更前 | 1151 | 中間市中央二丁目 7184-10 地先 | 中間市岩瀬一丁目 60-3 地先 | 5.58 m | 255.36 m |
| 変更後 | 1151 | 中間市中央二丁目 7185-4 地先 | 中間市岩瀬一丁目 60-3 地先 | 6.24 m | 267.34 m |

平成 28 年 6 月 14 日提出

中間市長 松下 俊男

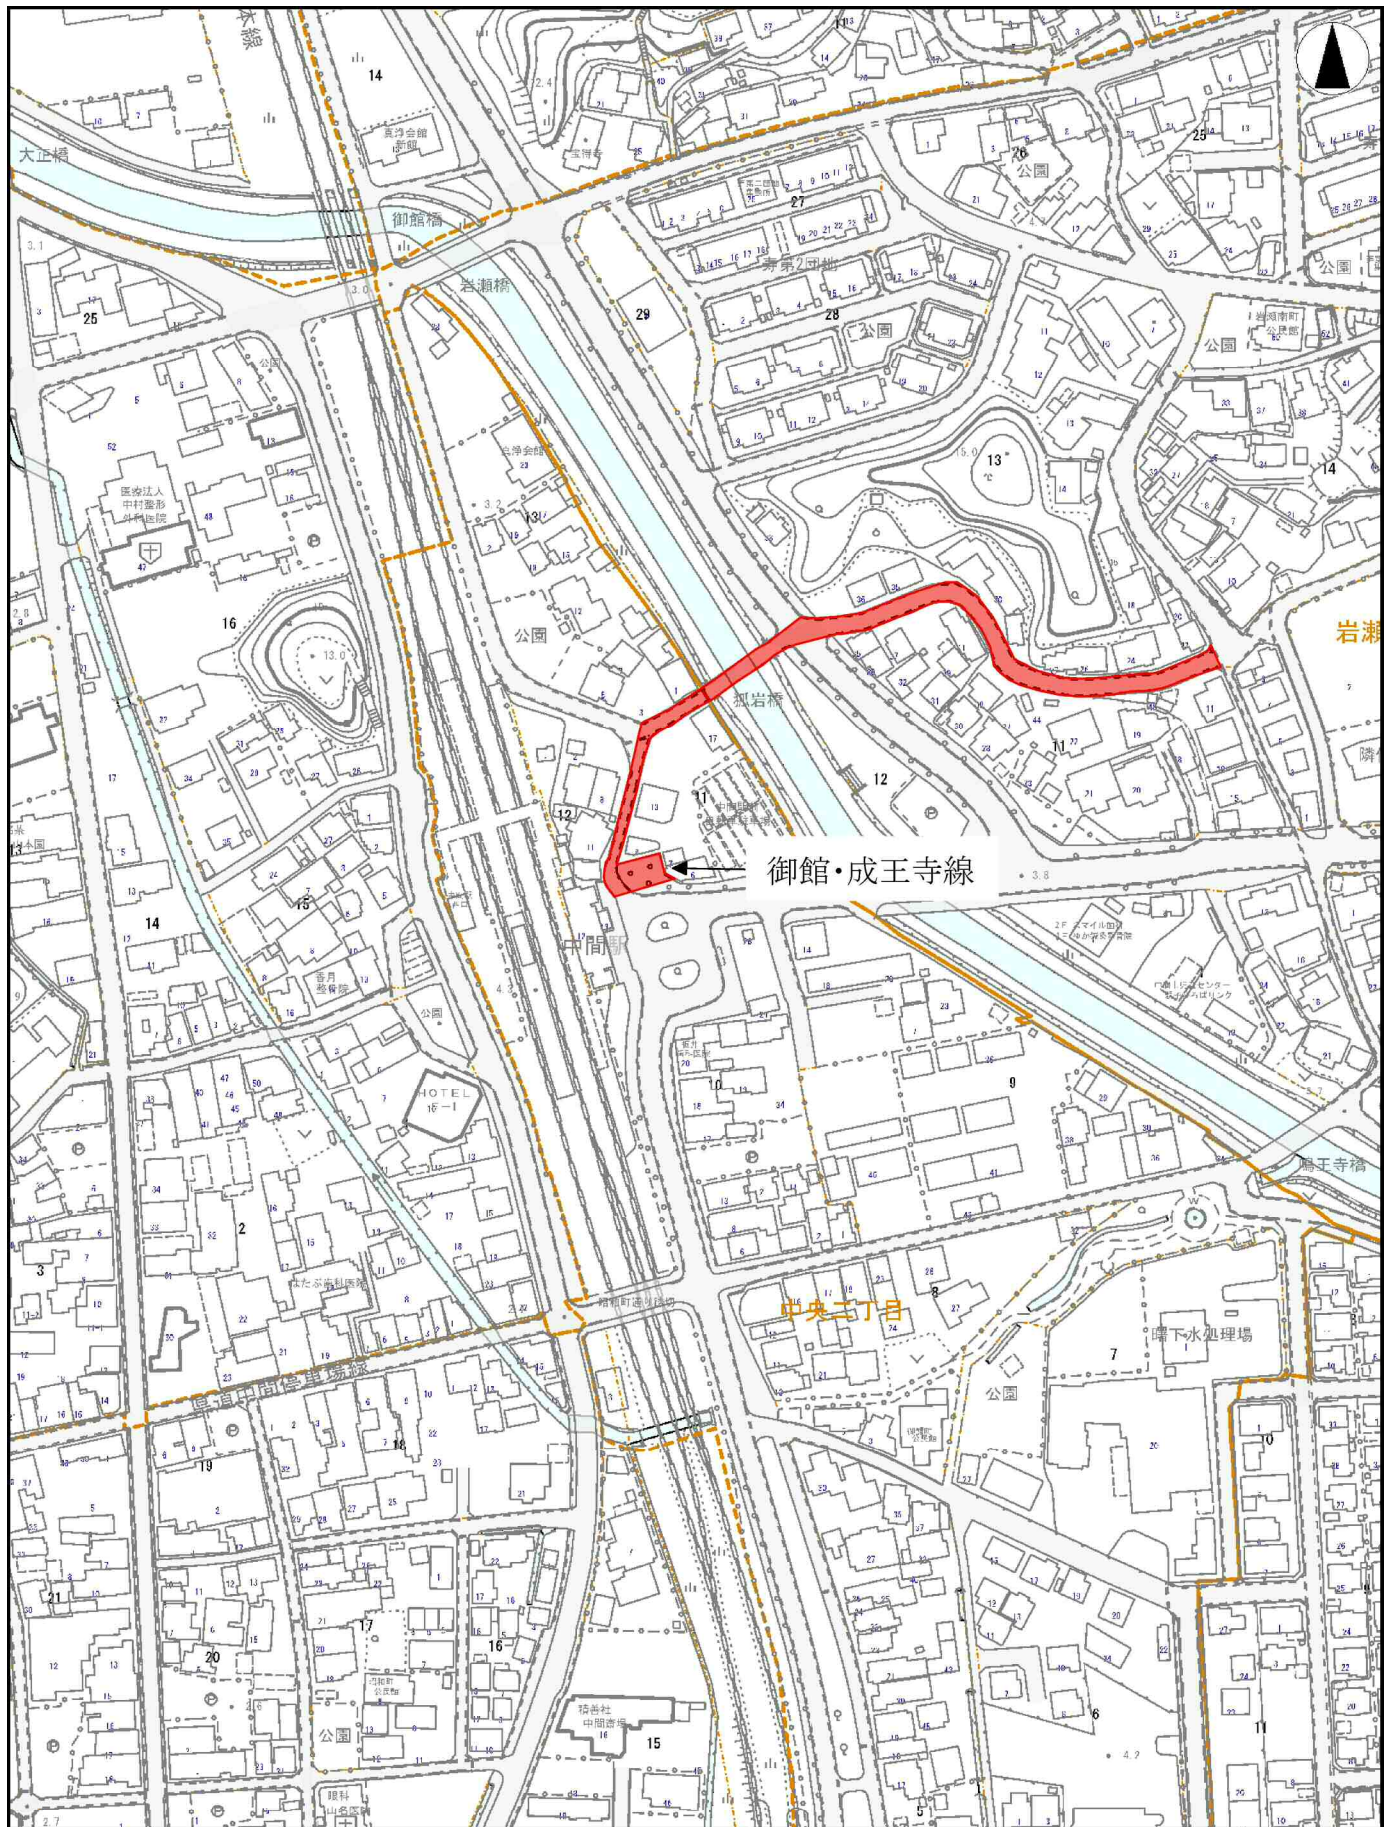

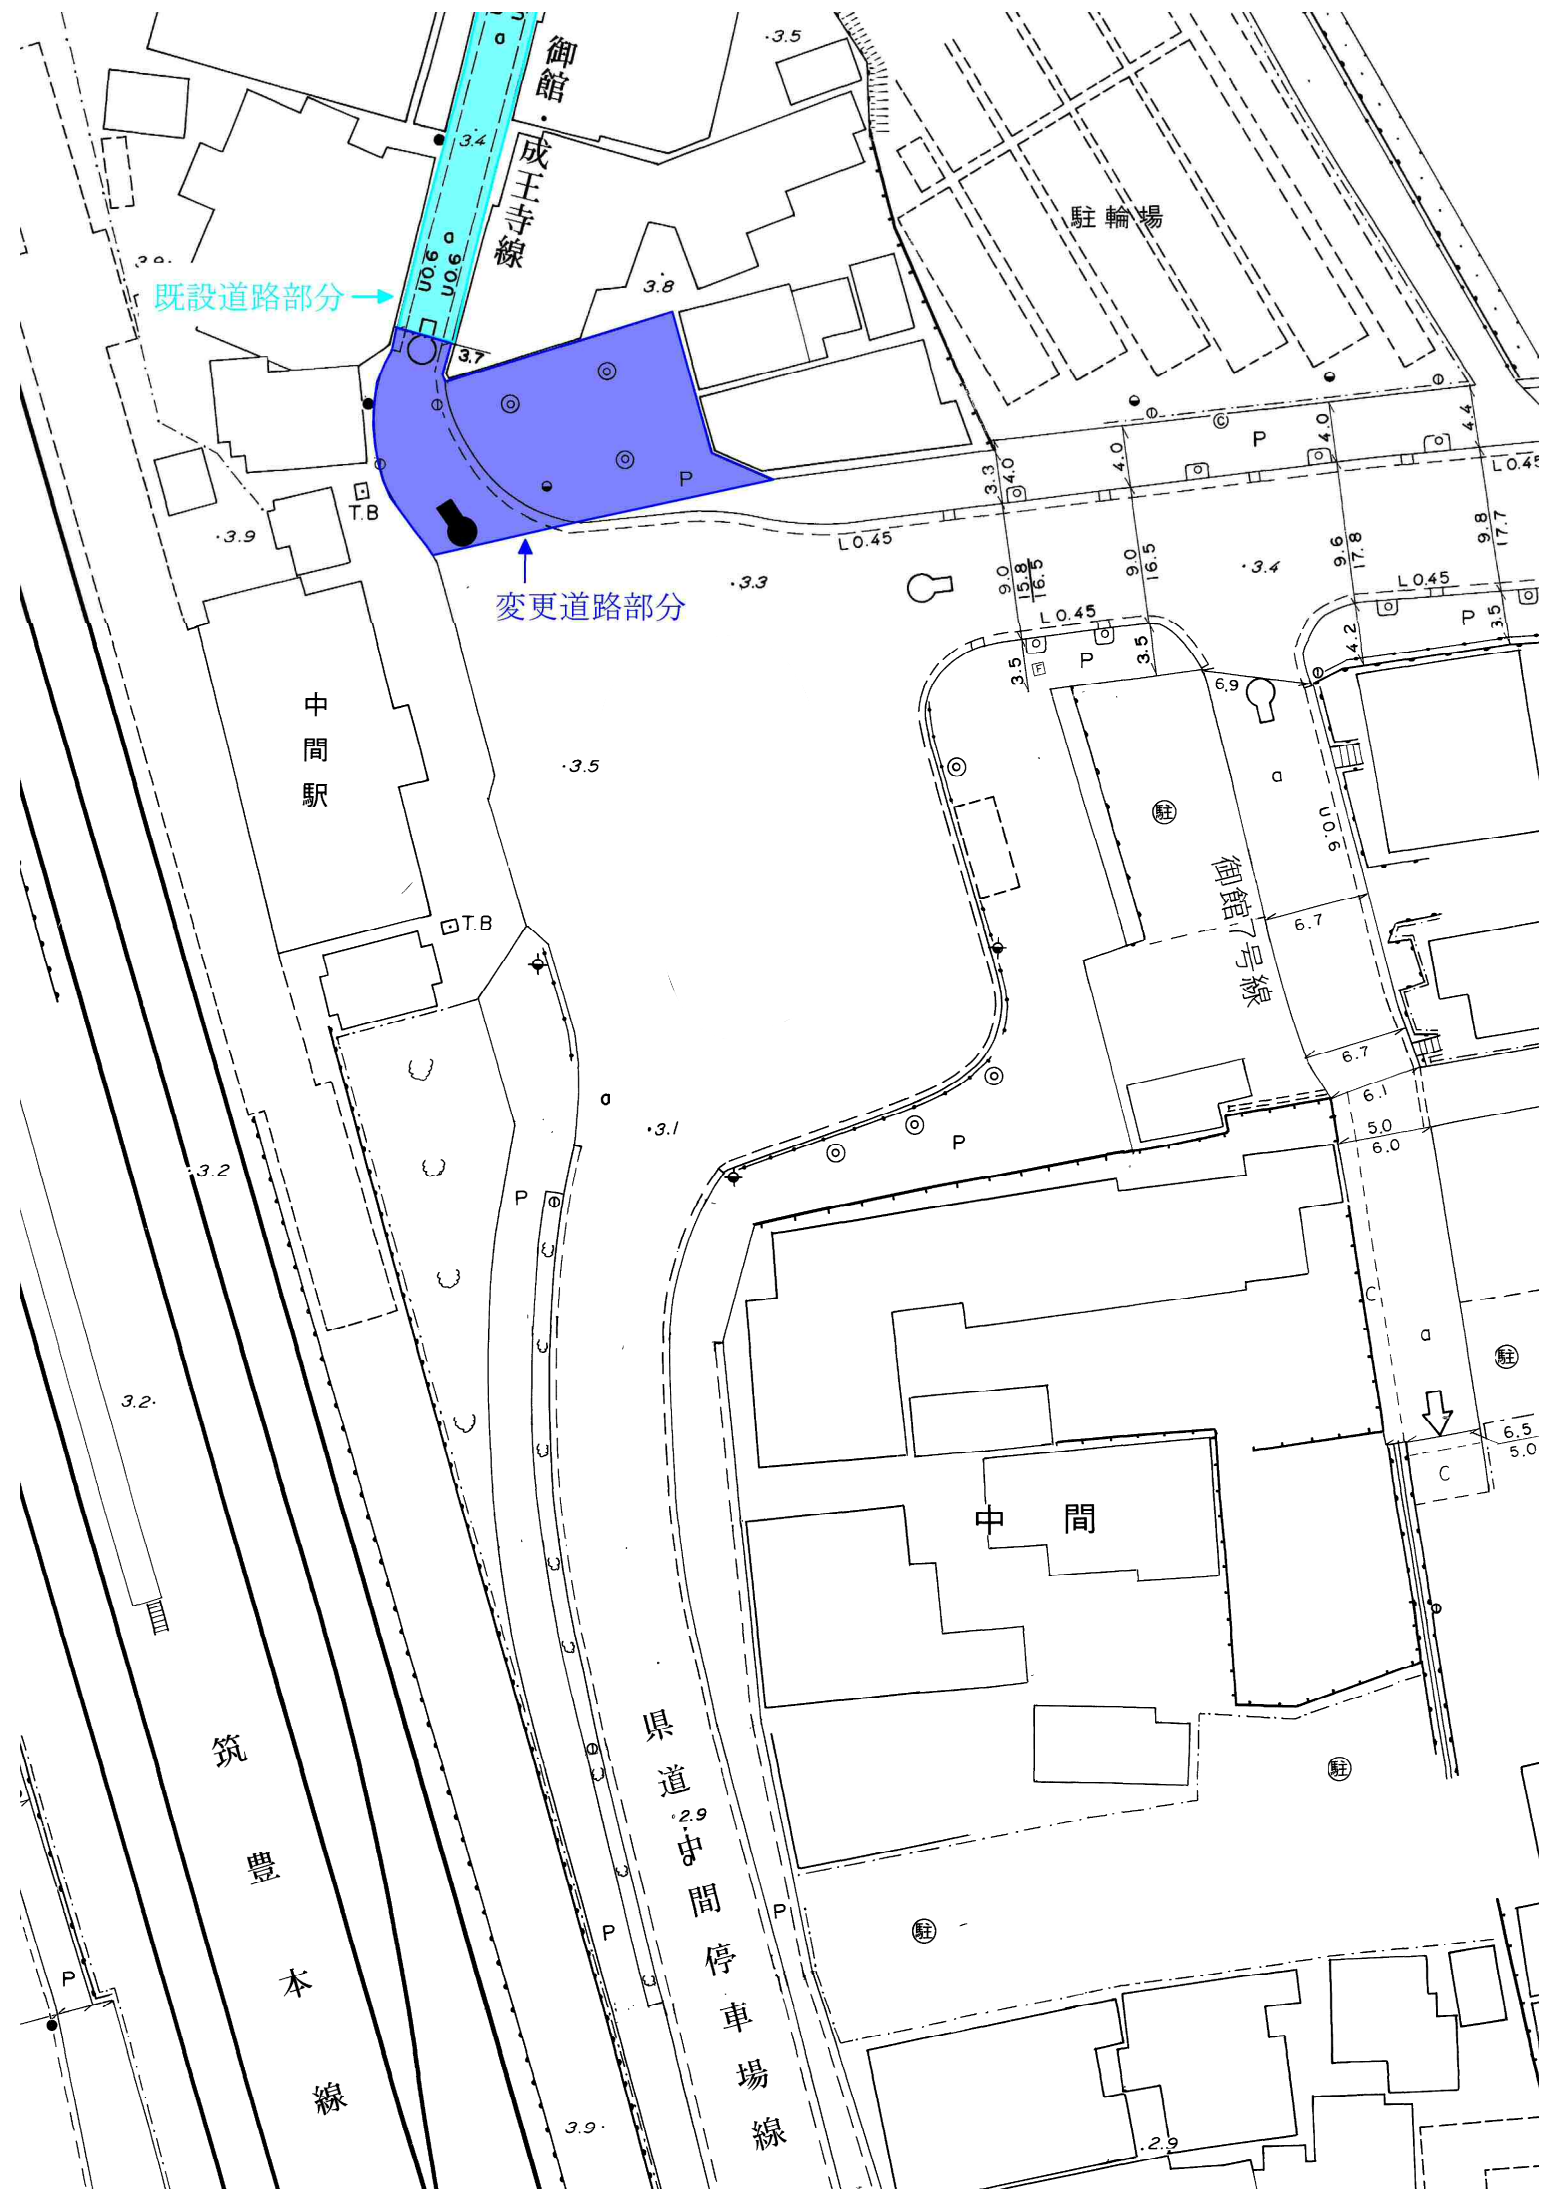

既設道路部分

変更道路部分

御館

成王寺線

駐輪場

中間駅

御館弓線

中間

築豊本線

県道
中間停車場線

