

## 第49号議案

### 中間市道路線の変更について

中間市道路線を下記のとおり変更することについて、道路法第10条第3項の規定により、議会の議決を求める。


### 記

#### 本町4号線

	路線番号	起 点	終 点	平均幅員	実 延 長
変更前	1275	中間市中間三丁目 4158-6 地先	中間市中間四丁目 6659-4 地先	4.14m	258.57m
変更後	1275	中間市中間三丁目 4158-6 地先	中間市中間四丁目 6659-1 地先	4.3m	302.52m

平成27年11月27日提出

中間市長 松下 俊男

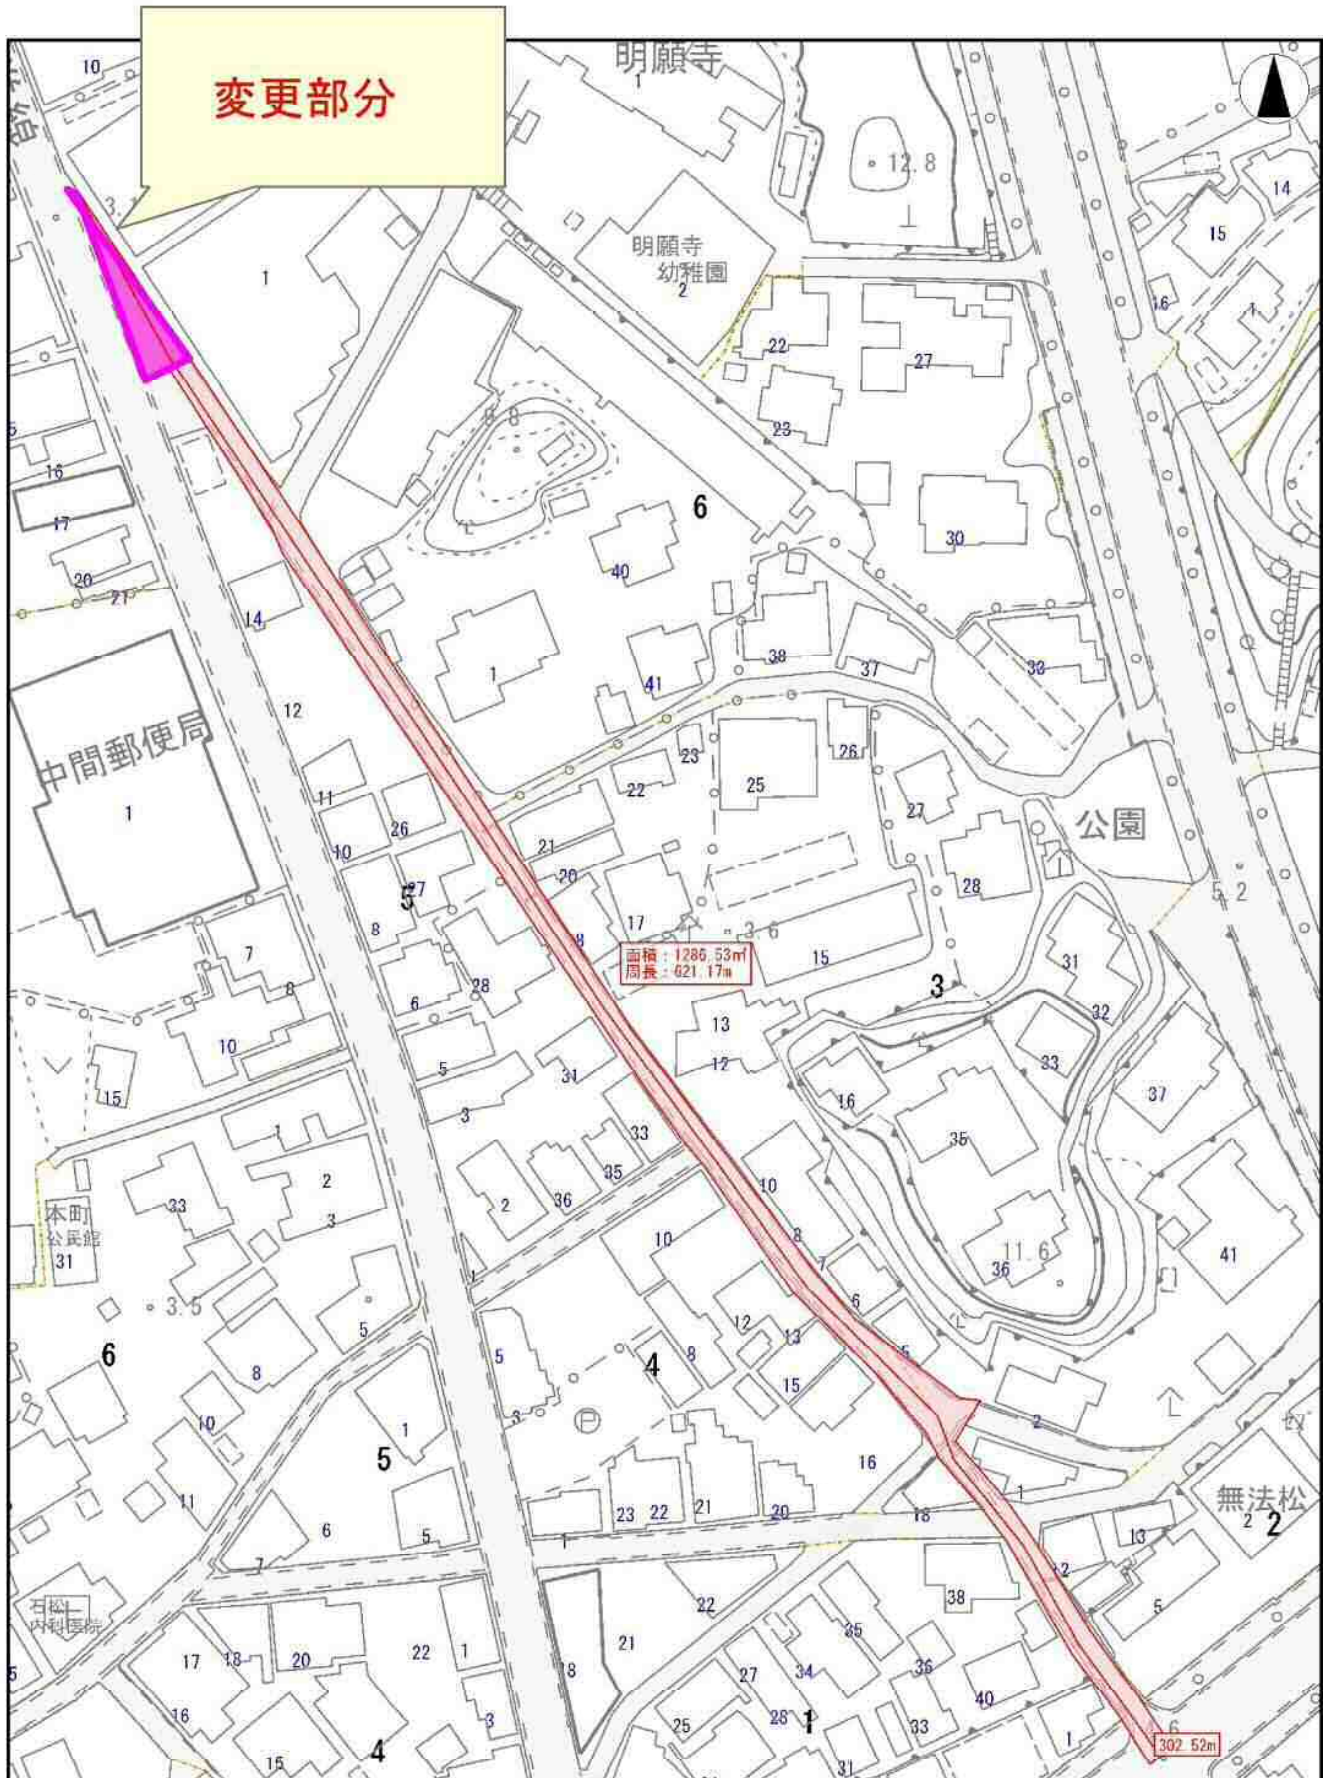

面積1286.53㎡ ÷ 延長302.52m ≒ 平均幅員4.3m