

第59号議案

中間市道路線の変更について


中間市道路線を次のとおり変更することについて、道路法第10条第3項の規定により、議会の議決を求める。


虫生津1号線

	路線番号	起 点	終 点	平均幅員	実延長
変更前	3031	中間市大字中底井野 字砂堀 1164-1 地先	中間市大字中底井野 字砂堀 1164-18 地先	8.80m	266.72m
変更後	3031	中間市大字中底井野 字砂堀 1164-1 地先	中間市大字中底井野 字砂堀 1164-18 地先	9.06m	187.23m

令和4年11月29日提出

中間市長 福田 浩

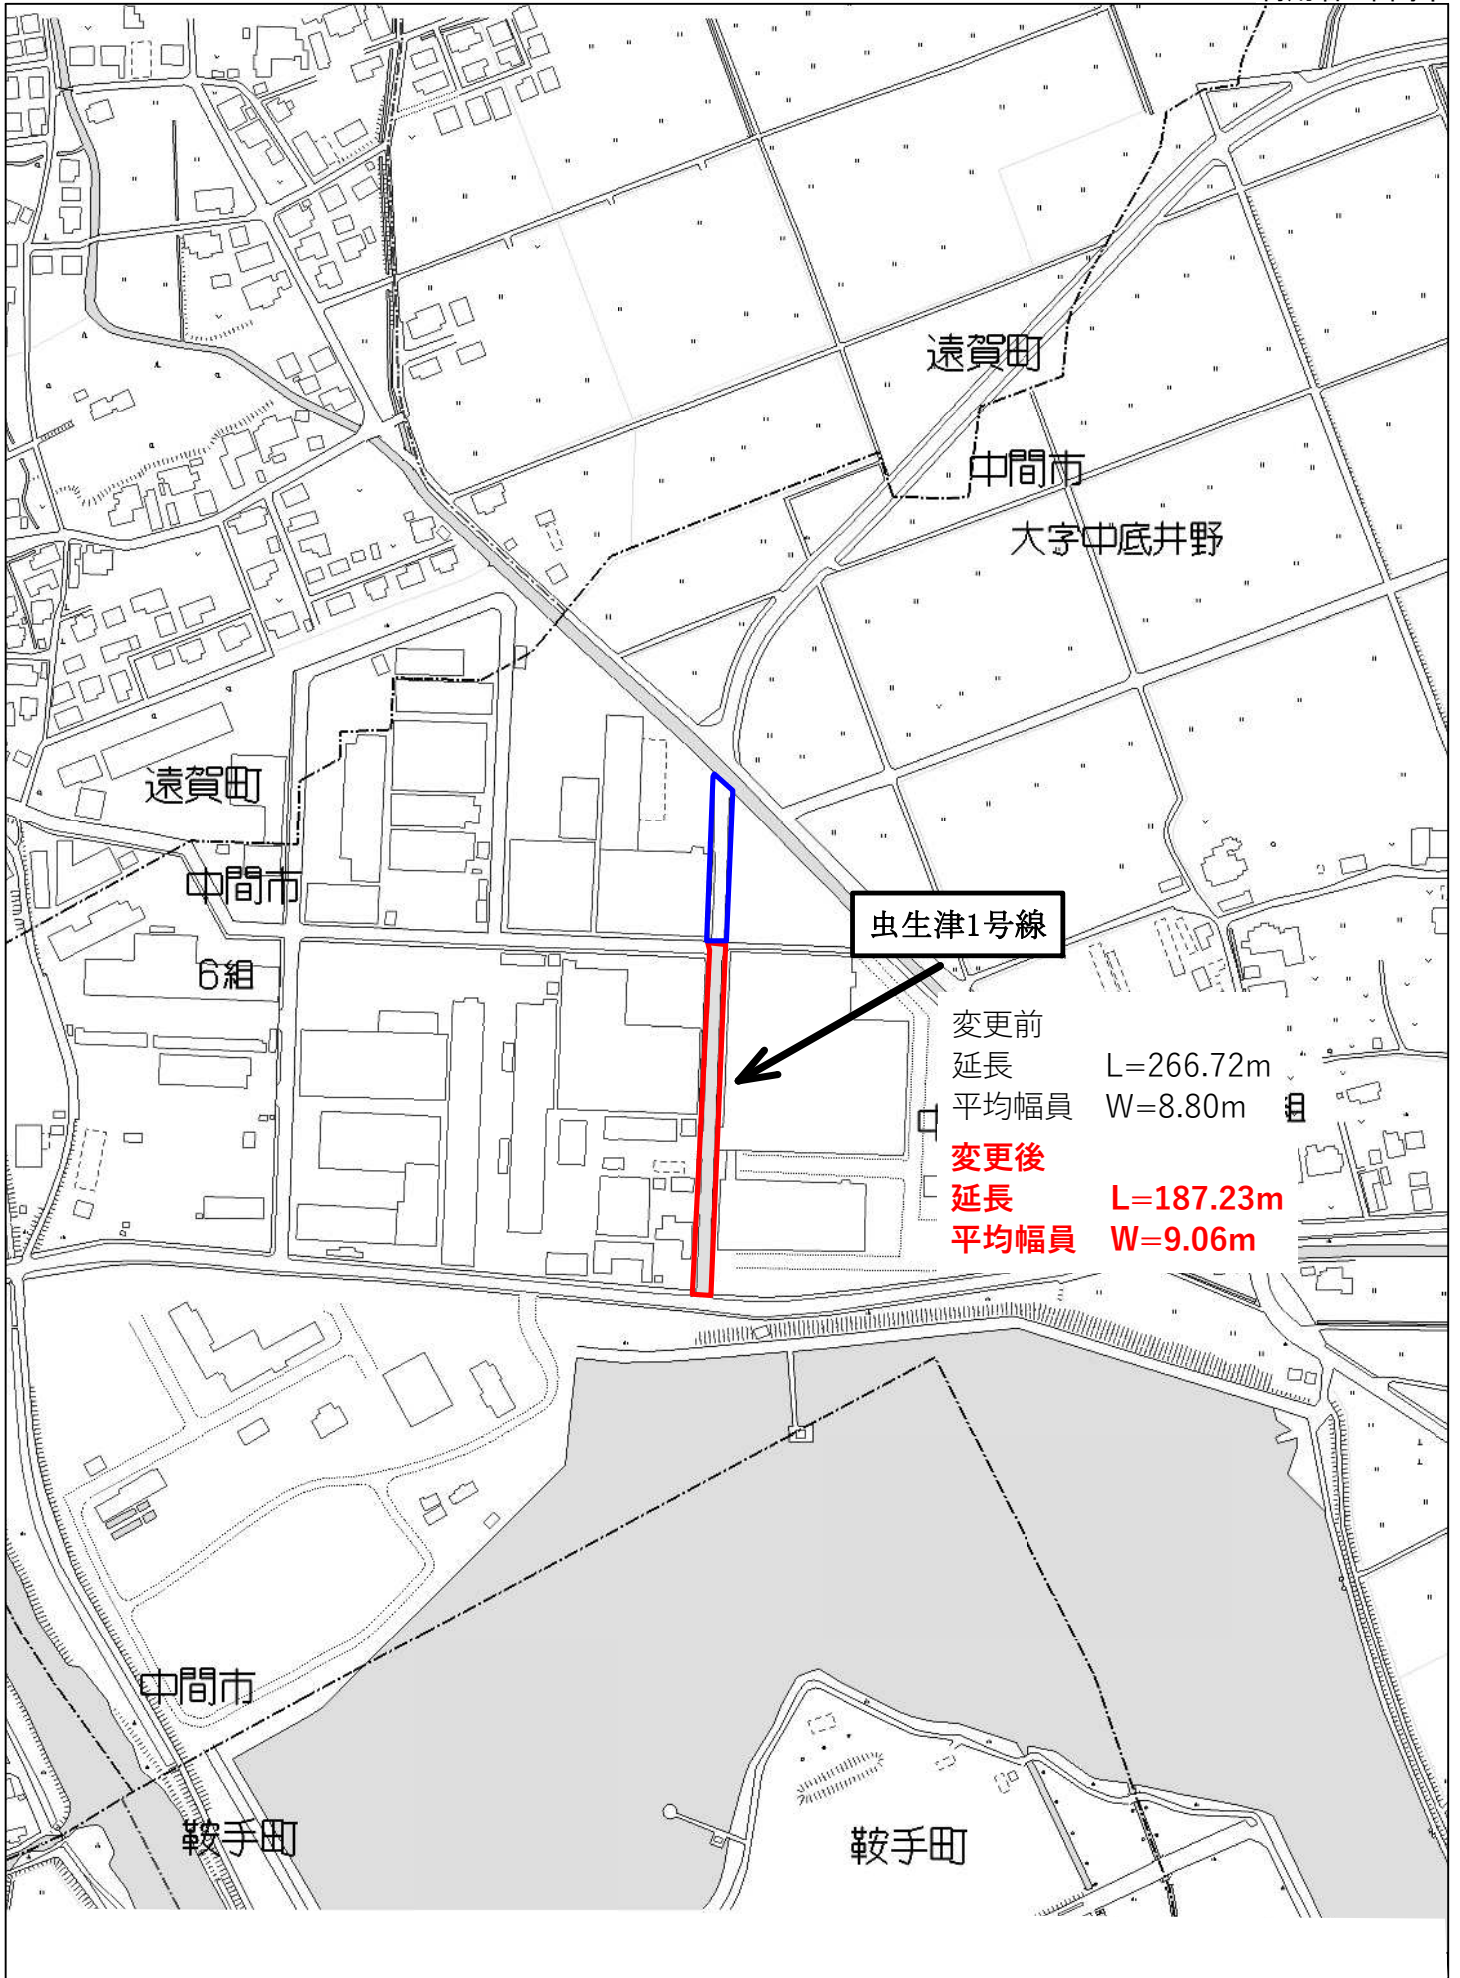

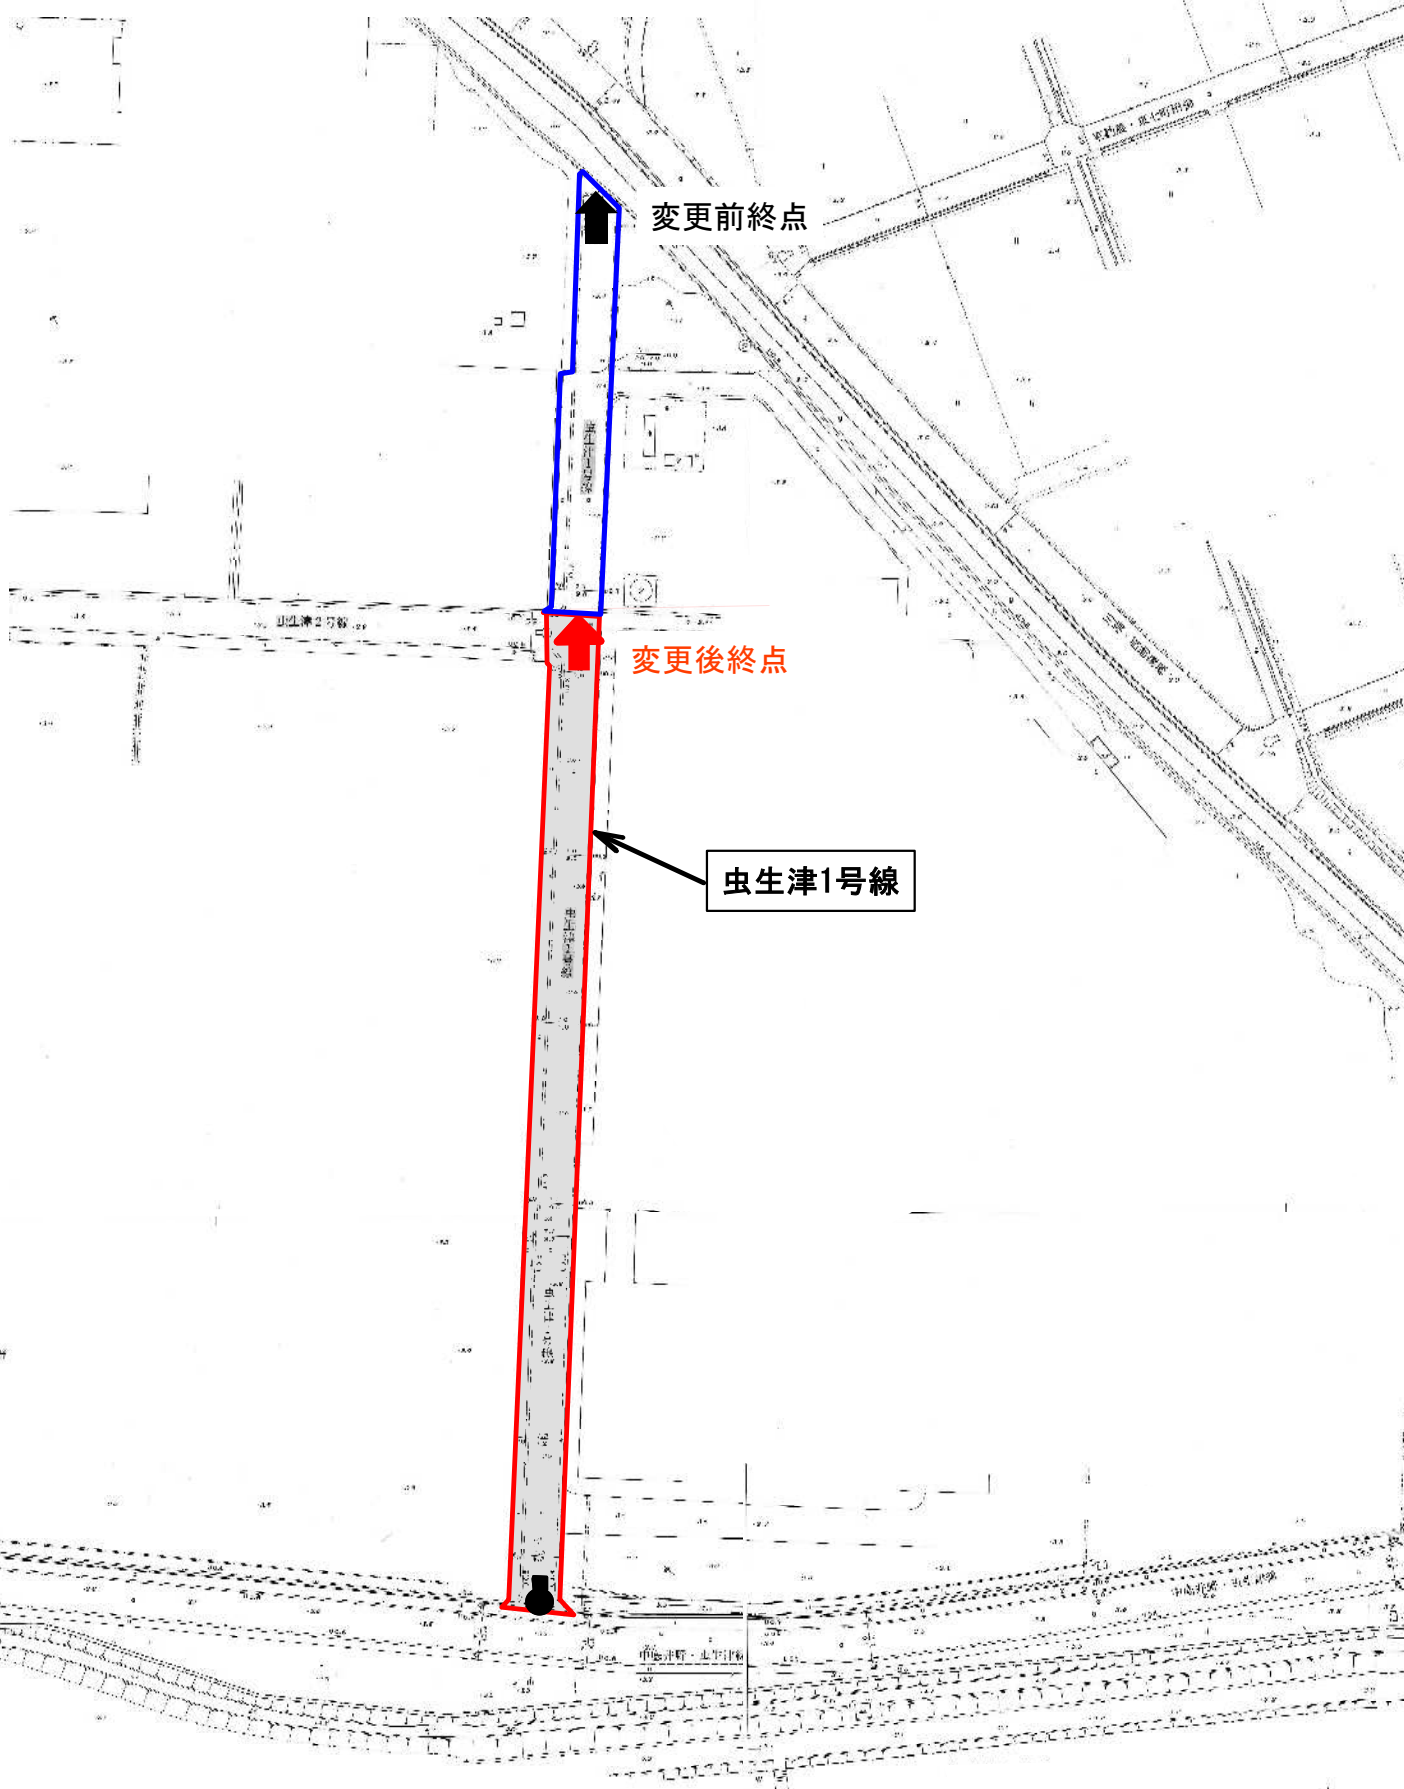

変更前終点

変更後終点

虫生津1号線

