

## 第41号議案


### 中間市道路線の認定について

中間市道路線を次のとおり認定することについて、道路法第8条第2項の規定により、議会の議決を求める。


路線番号	路線名	起 点	終 点	平均幅員	実延長
2679	小田ヶ浦 33号線	中間市中尾三丁目 3089-157 地先	中間市中尾三丁目 3089-170 地先	6.55m	44.57m

令和5年9月5日提出

中間市長 福田 浩

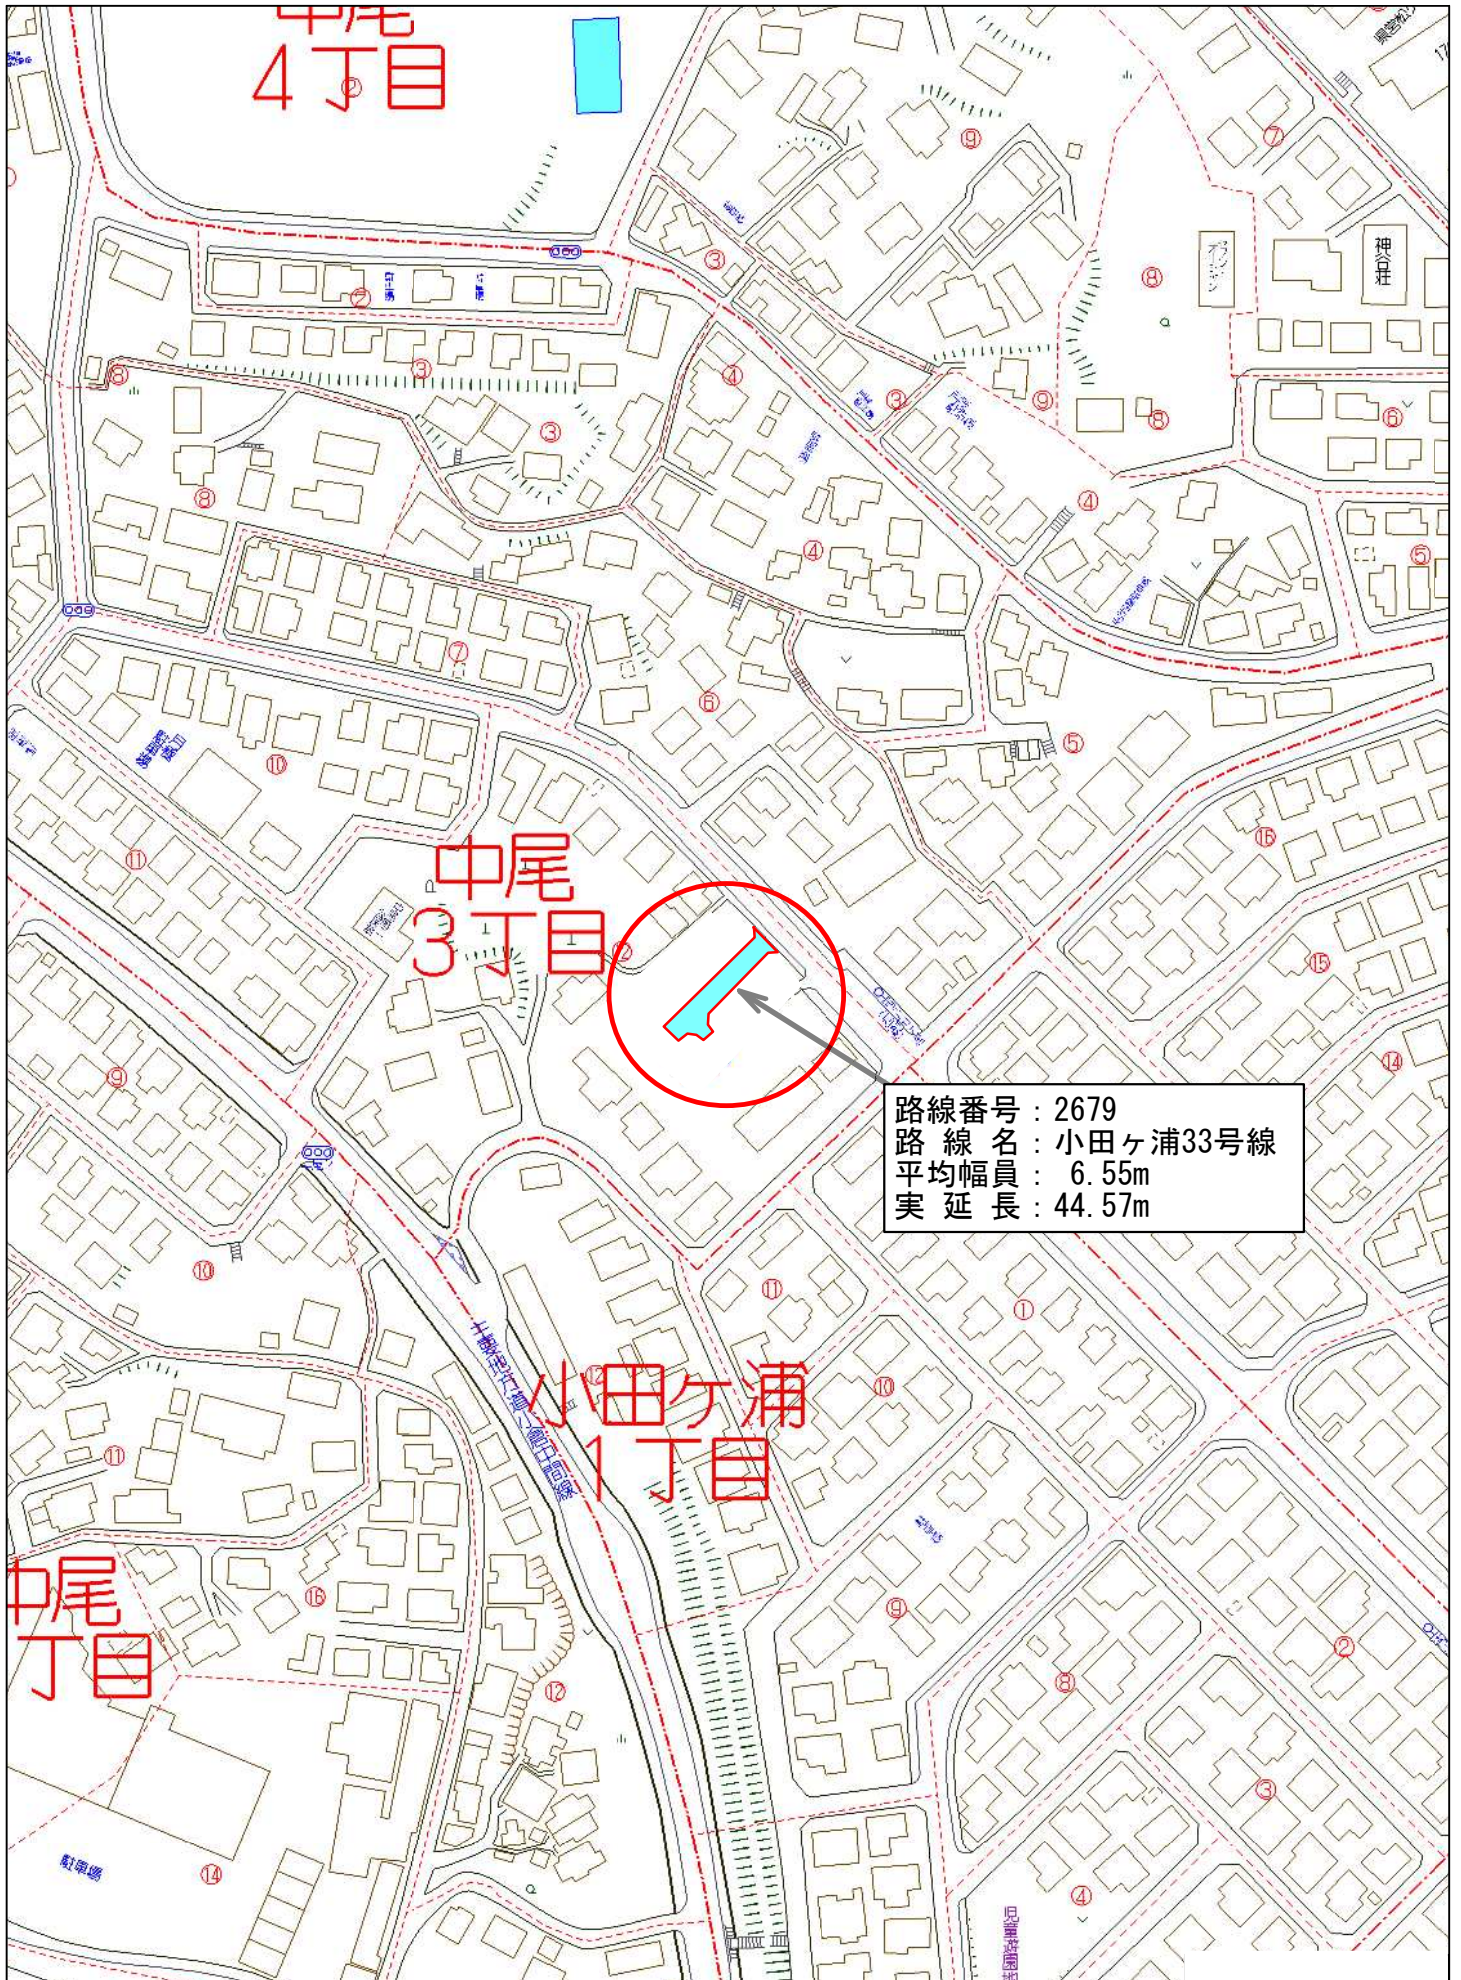

中間市中尾3丁目付近

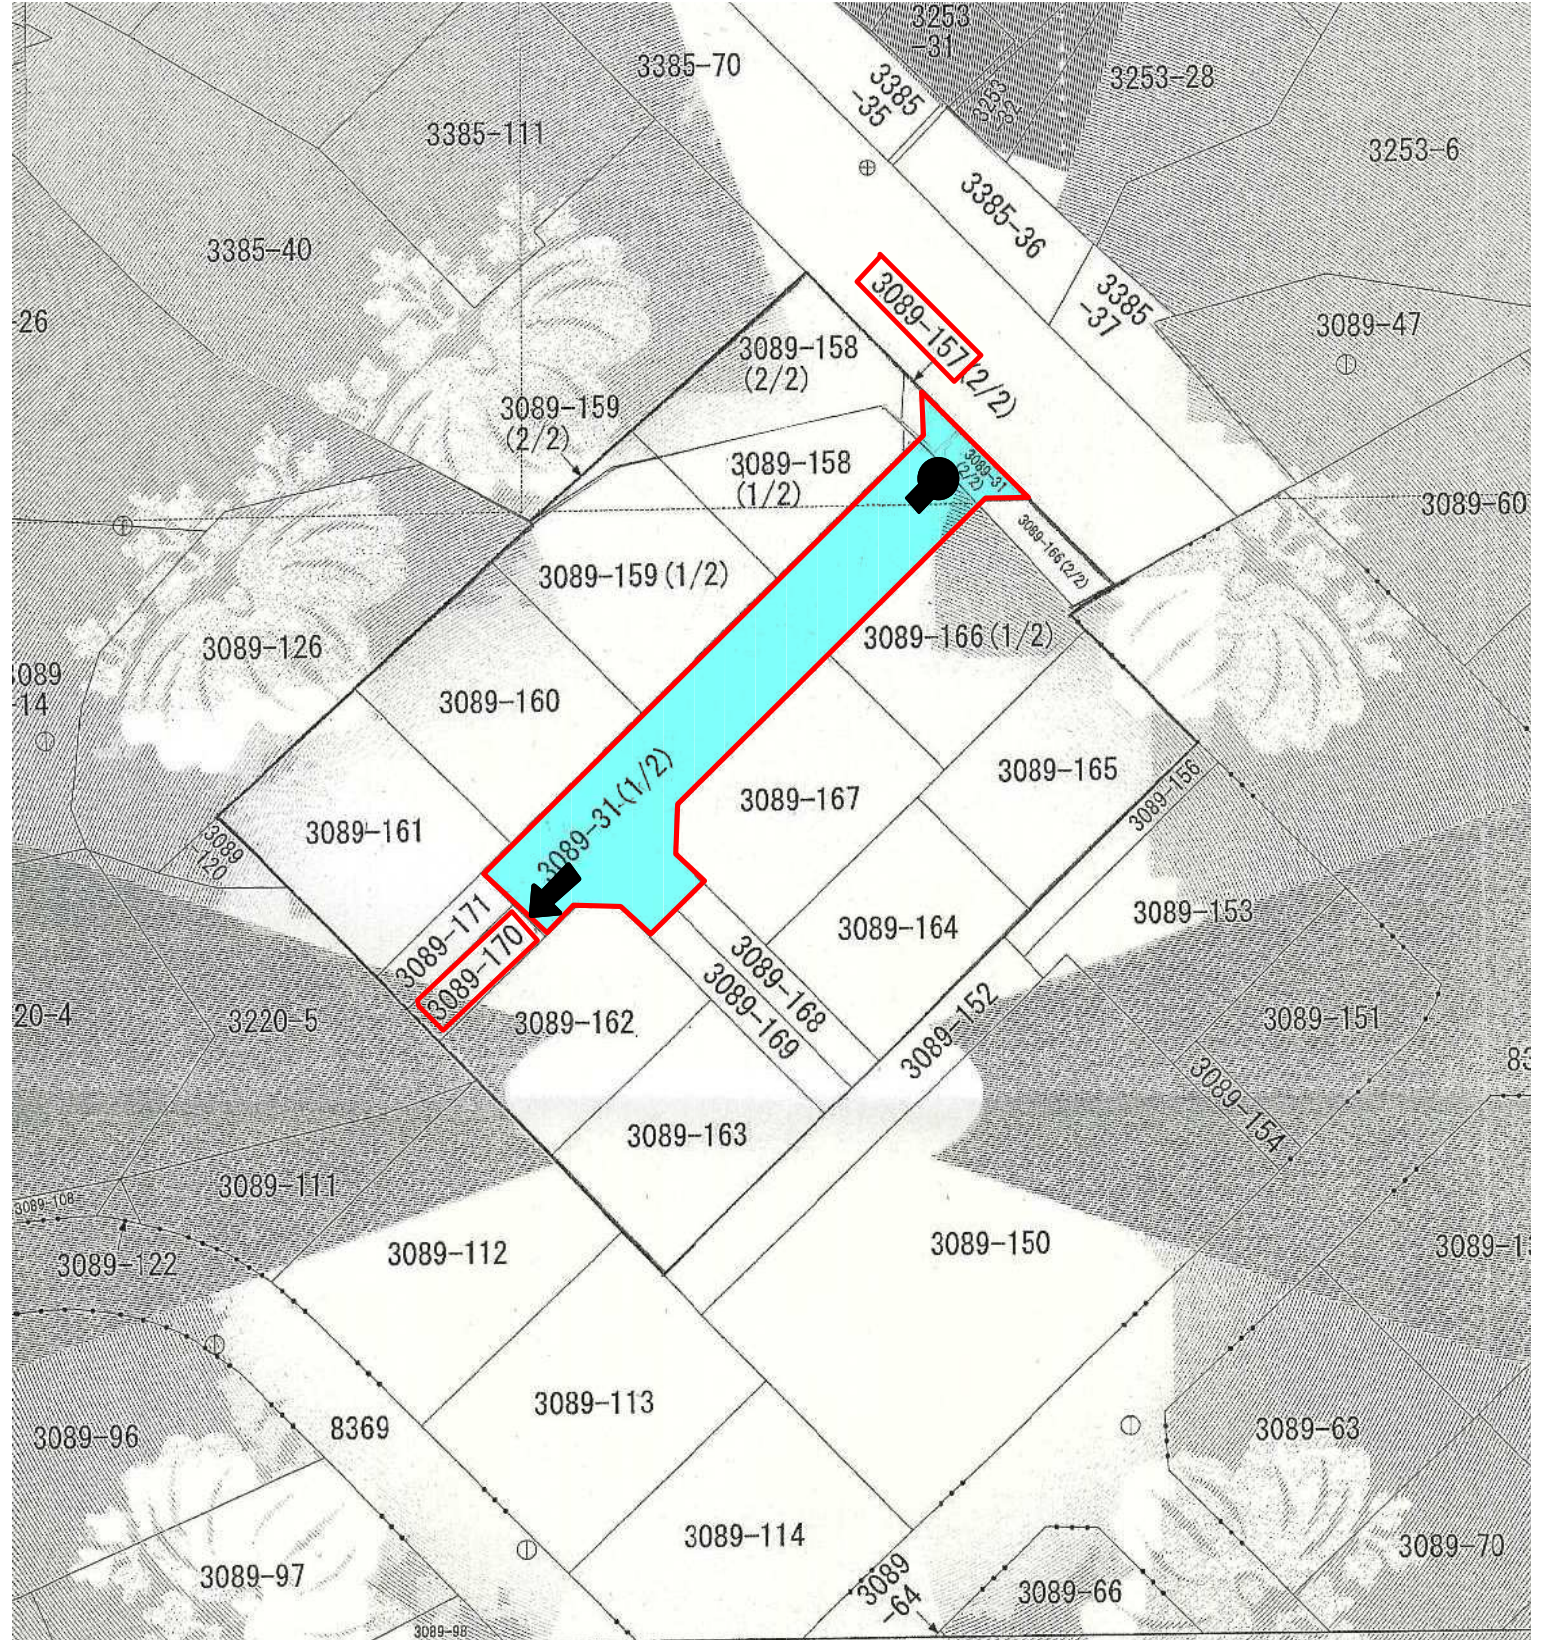

座標値種別：(図上測定)



中尾市中尾三丁目		地番	3089番31
----------	--	----	---------

精度区分	中三	座標系番号又は記号	Ⅱ	分類	地図(法第14条第1項)	種類	地籍図
------	----	-----------	---	----	--------------	----	-----